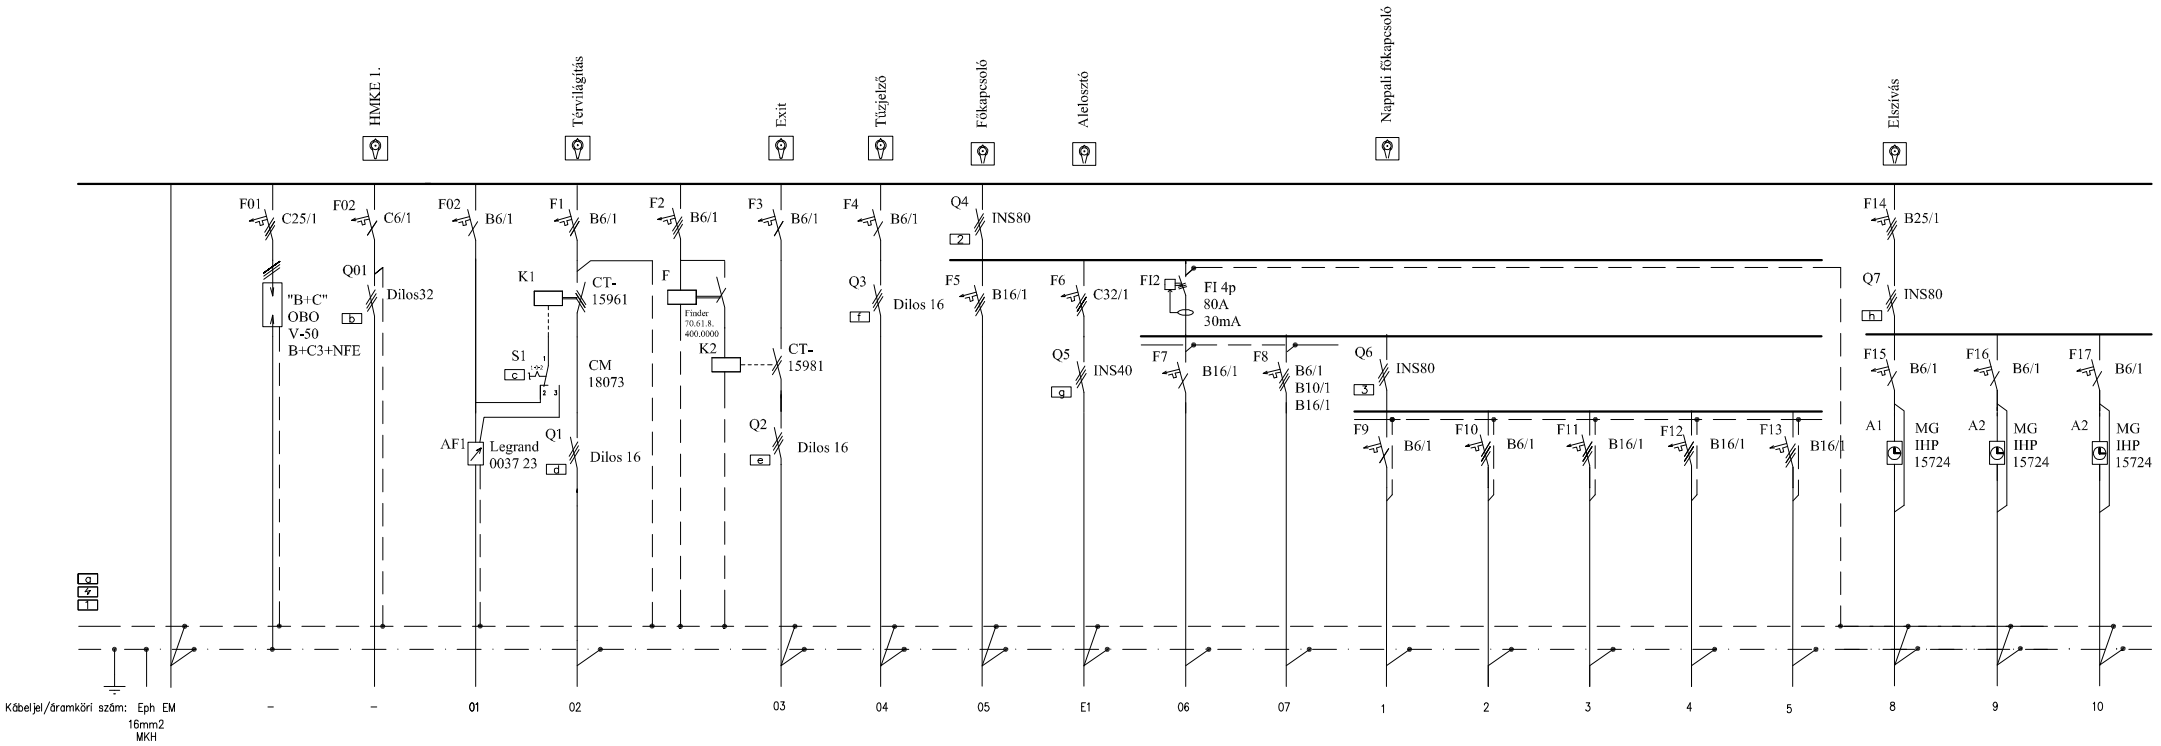

MEGNEVEZÉS	Főmérőtől táplálás	"B+C" fokozatú túlfeszvédelem	DC lekapcsolás előkészítés	Külső világítás érzékelő-szab.	Külső világítás homlokzati	Fesz. kiesés figyelése	Menekülési jel és bizt. világítás	Tűzjelző kp.	Bejárati világítás fedett közl., szélf.	Alelosztó táplálás	Foly. üzemű dugalj	Gyengeáram	Kiszolgáló és szoc. világítás	Folyosó és szobák világítás	Kiszolgáló és szoc. dugalj	Folyosó és szobák dugalj	rezsó mosógép 1. mosógép 2.	Ventilátor helyi kézi és kapcsolóóráss ind.	Ventilátor helyi kézi és kapcsolóóráss ind.	Ventilátor helyi kézi és kapcsolóóráss ind.
TELJESÍTMÉNY/kW																				
ÁRAMERŐSSÉG/A	3x32(3x50)									3 x 32										
KERESZTMETSZET mm2	5 x 16			2x0,75	3x1,5		3x1,5	3x1,5	5x1,5	5 x 16	3x2,5	3x1,5 3x1,5 3x2,5	5x1,5	5x1,5	5x2,5	5x2,5	3db 3x2,5	4x1,5	4x1,5	4x1,5
VEZETÉK	NYY KF09050		M25/19	YSCLY	NYM		NYM	NYM	NYM	NYM	NYM	MT MÜIII16	NYM	NYM	NYM	NYM	NYM	NYM	NYM	NYM

Sorkapcsok: SAK típus sorkapocsjelölővel

Öntapadós cimkék:
- 4 Vigyázz! 400V!
- 1 Vigyázz! Erősáram! Életveszélyes!
- 2 Főkapcsoló
- 3 Nappali főkapcsoló

Feketebetüs gravírozott táblák ragasztással:
5mm állló, nagybetük
- a EO
- b HMKE–DC lekapcsolás
- c Aut–O–Kézi
- d Térvilágítás
- e Exit
- f TJK
- g Alelosztó
- h Elszívás

Minden további rajzazonosító jelzés:
- kábeljel áramköri számmal kábelen elosztó kilépésnél (Duplix)
- kábeljel áramköri számmal kábelen fogyasztó előtt (Duplix)
- kábeljel tápkábelen elosztó kilépésnél honnan, vagy hova elosztójellel (Duplix)
- elosztóban készüléken áramköri rajzi azonosító jel (cimke pl.: Q0)

Érintésvédelmi mód: TN-C, TN-C-S
Névleges áram 125 A
Zárlati áram: < 8 kA
Védettség: IP44 min.

Szekrény típusa: HAGER, vagy vele egyenértékű,
Szerelése: álló kivitel, pv.:+0,60m
Oldalfalról MÜIII, aljzatból M.../... felállás szekrény bevezetéshez

Készül: 1 db

Bármely szerelvény rendelése előtt építtetői megerősítő jóváhagyást kell kérni.
Bármely munkarész megkezdése előtt helyszíni kijelölést kell kérni.

Megnevezés: Dudar Község Önkormányzata Dudar, Rákóczi u. 19. kétcsoportos minibölcsöde létesítése Dudar, Kossuth L. u. 26. hrsz.: 712/2.		Dátum: 2018. 03.	Tervszám: 2875.
Terv megnevezése: Villanyszerelési munka EO JELŰ, ÉPÜLET FŐELOSZTÓ			Rajzszám: V – 104
Tervező: CSÓKA SÁNDOR V 19 – 0314 8248 Nemesvámos, Kossuth u. 21.	Tervtípus: KIVITELI	Lépték: 1:	