

109-3/2022

1:500

Helyszínrajz




**Beépítési paraméterek:**

telek, terület: 736 m<sup>2</sup>  
beépítettség: nem változik

tervezett  
736 m<sup>2</sup>  
nem változik

**Vonalalapsók:**

tervezési telekhatár

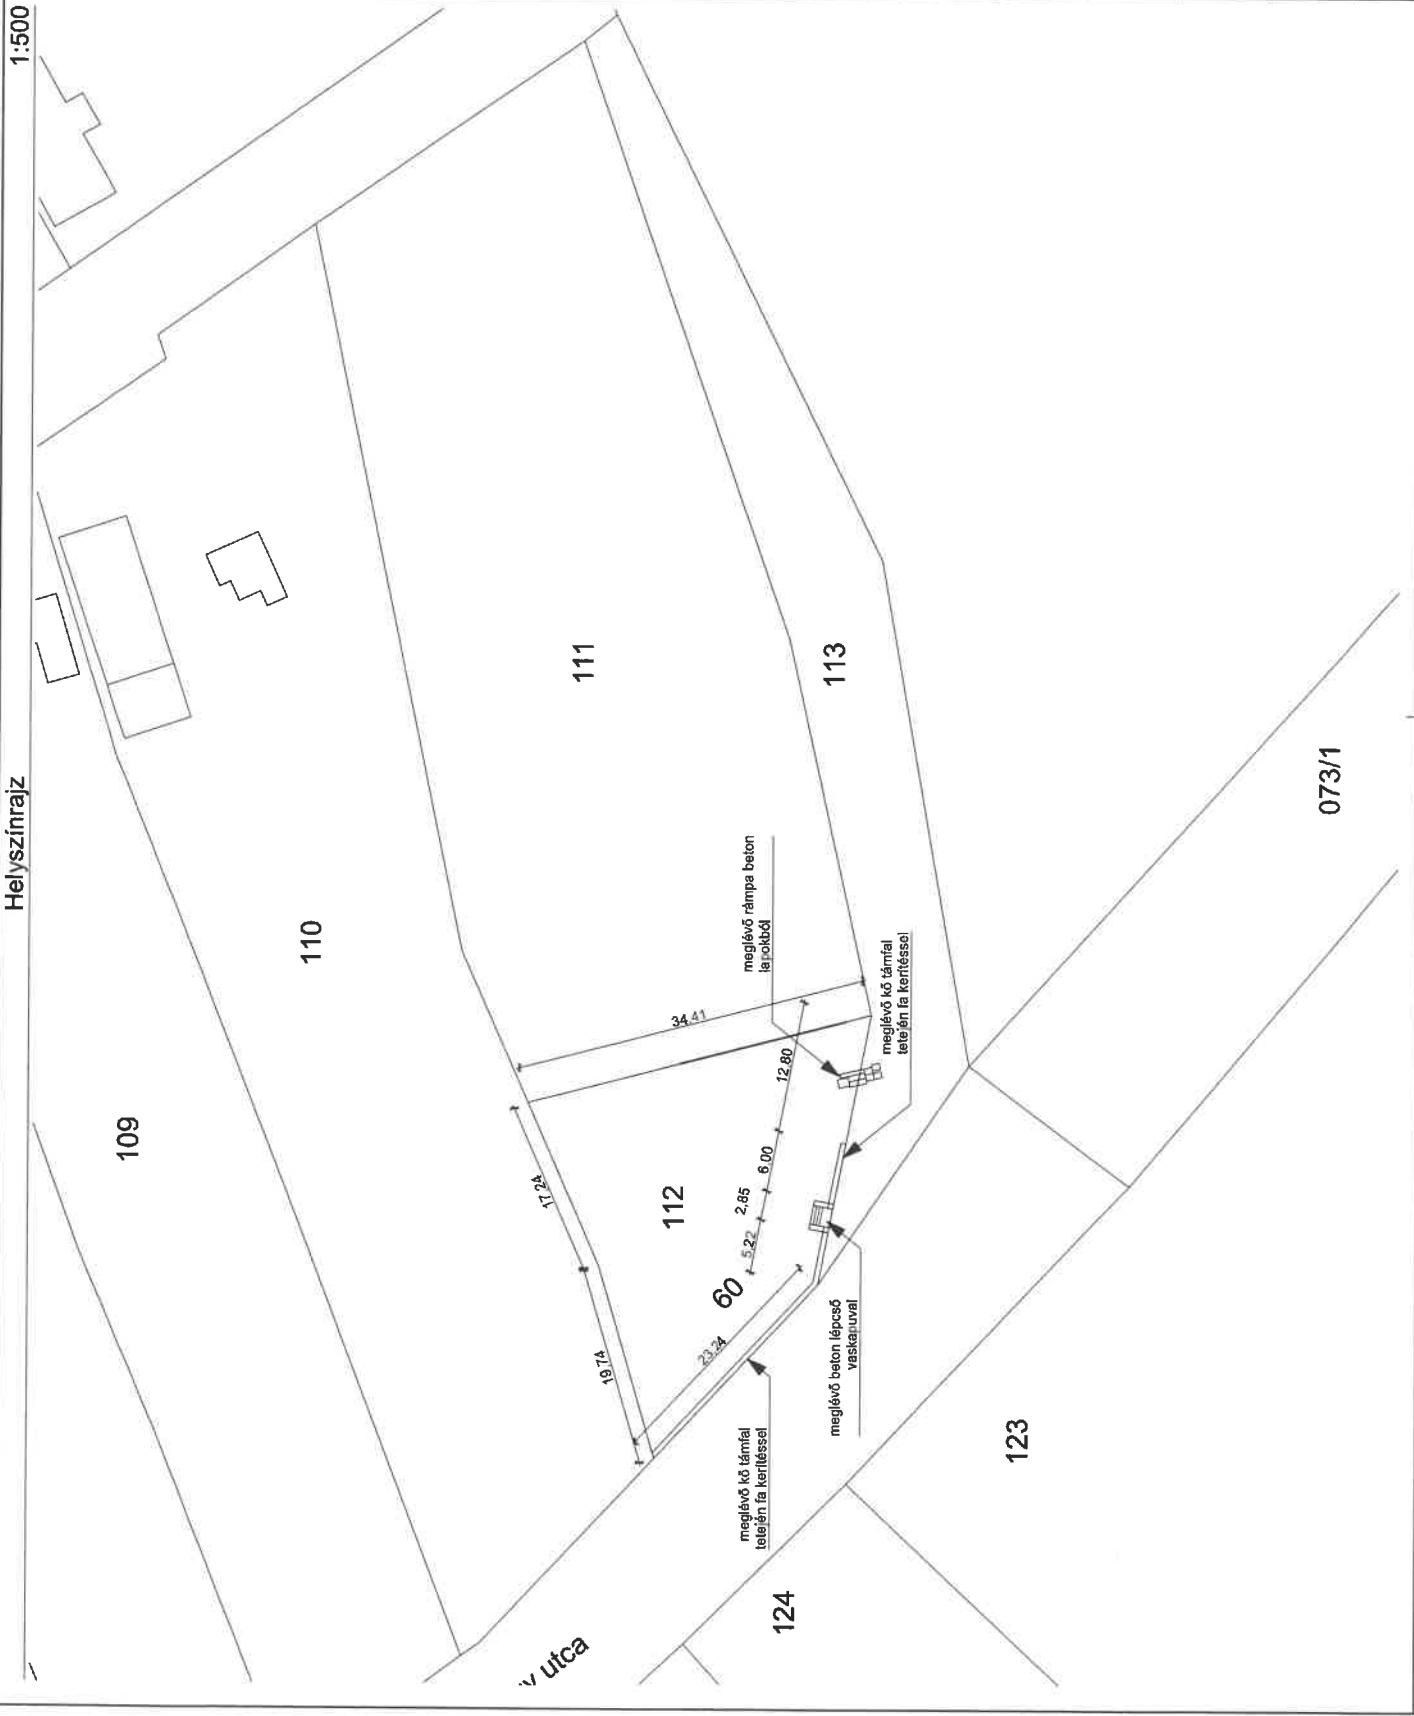

**Temető korszerűsítése**  
Pályázati dokumentáció

**Tervezés helyszíne:**  
8416 Dudar Dózsa György u. 60  
hrsz. 112

**Építető:**  
Dudar Községi Önkormányzat  
8416 Dudar Rákóczi Ferenc utca 19.

**A felmérést készítette:**  
Bors Bálint  
okt. építészmérnök  
É. 19-0394

**Rajznev:**

**Meglévő helyszínrajz**

**Rajzlepték:**  
M=1:500



**Rajzszám:** **A0.01**  
**Dátum:** 2022.01.24.