


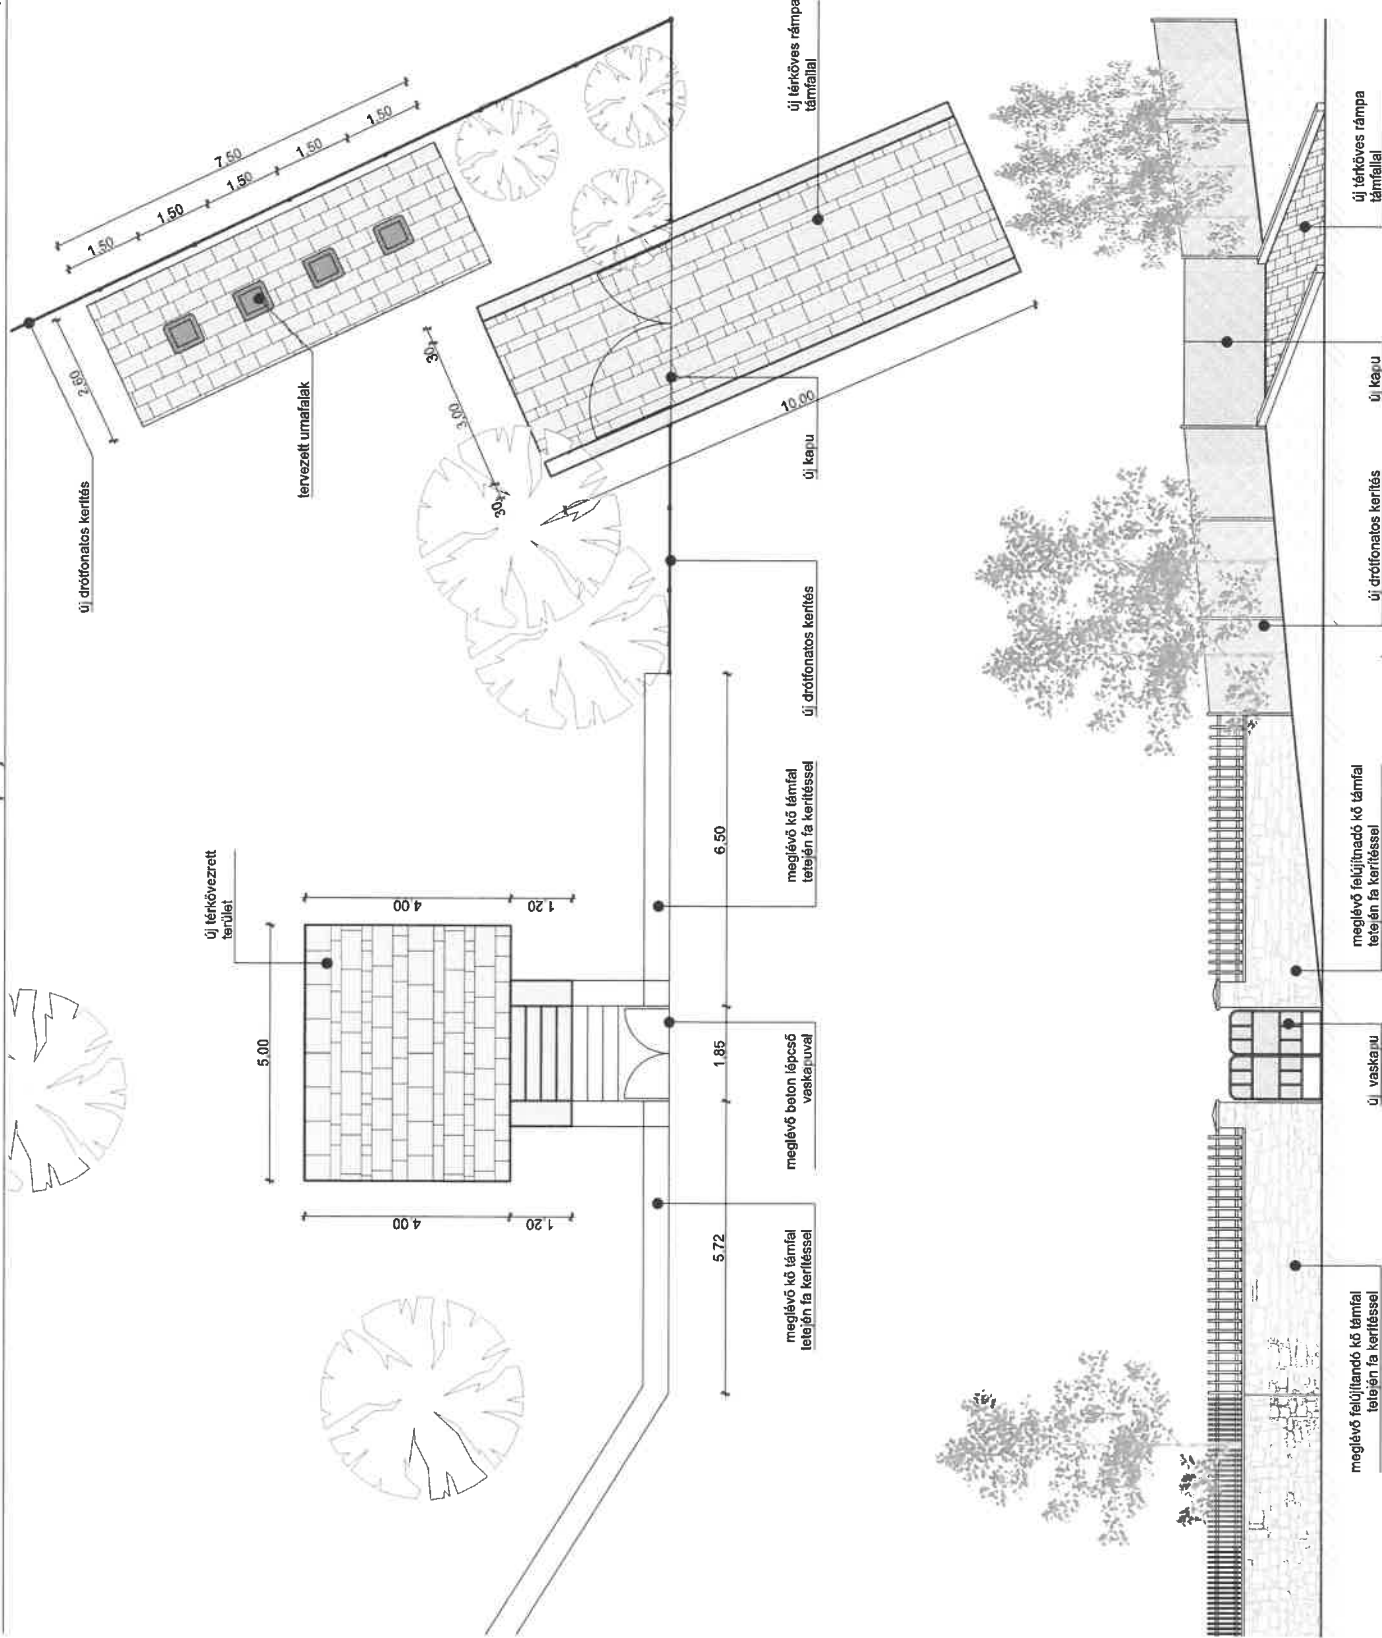

Anyagjelölés:



természkő fal
tervezett antracit színű
téglő burkolat



| | |
|---|------------------------------|
| Tetőző korszerűsítése Pályázati dokumentáció | |
| Tervezés helyszíne: 84-16 Dudar Dózsa György u. 60 hrsz.112 | |
| Építtető: Dudar Községi Önkormányzat 84-16 Dudar Rákóczi Ferenc utca 19. | |
| A felmérést készítette: Bors Bálint okl. építészmérnök E 19-0394 | |
| Rajznév: | Tervezett állapot |
| Rajzlépték: MF-1:100 | |
| Rajzsám: A0.03 | Dátum: 2022.01.25. |