


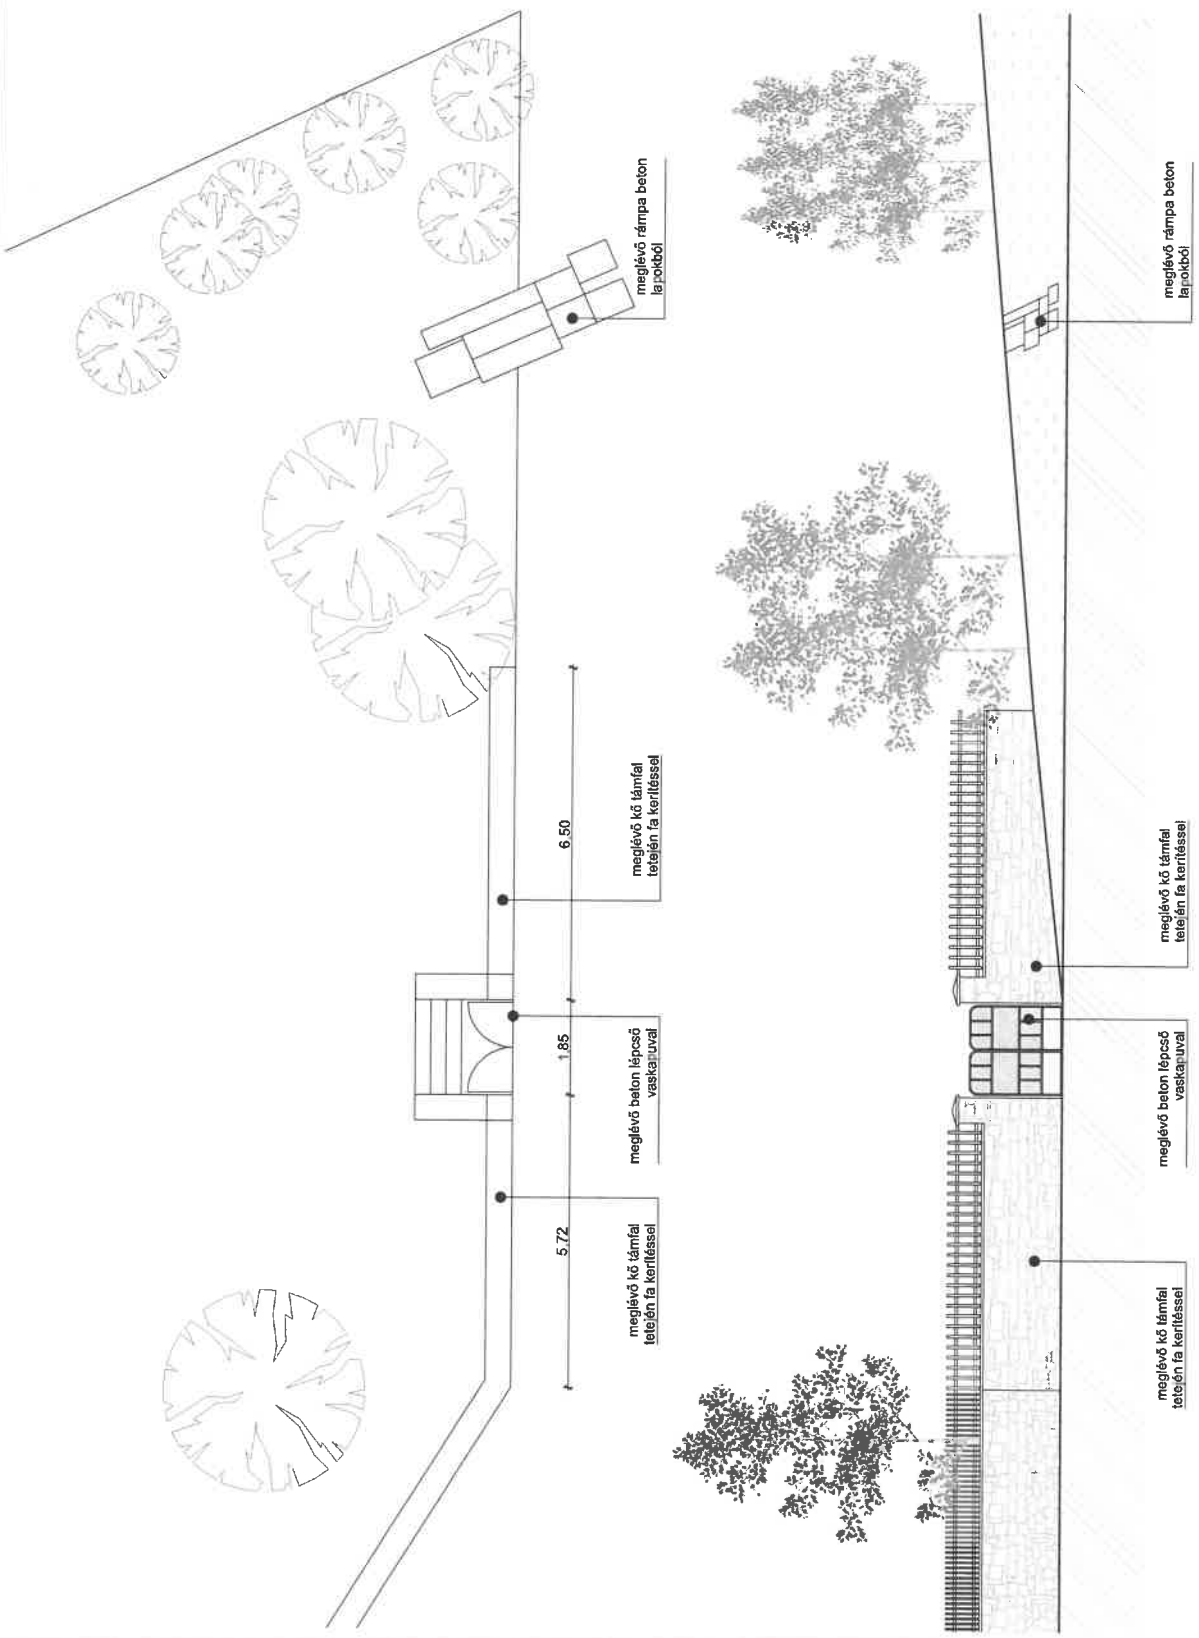

Anyagjelölés:
természkő fal

1:100

Alaprajz



Temető korszerűsítése
Pályázati dokumentáció

Tervezés helyszíne:
8416 Dudar Dózsa György u. 60
hsz. 112

Építető:
Dudar Községi Önkormányzat
8416 Dudar Rákóczi Ferenc utca 19.

A felmérést készítette:
Bors Bálint
okl. építészmérnök
É 19-0394

Rajznev:
Meglévő állapot

Rajzlepték:
M=1:100

Rajzszám:
A0.02

Dátum:
2022.01.24.