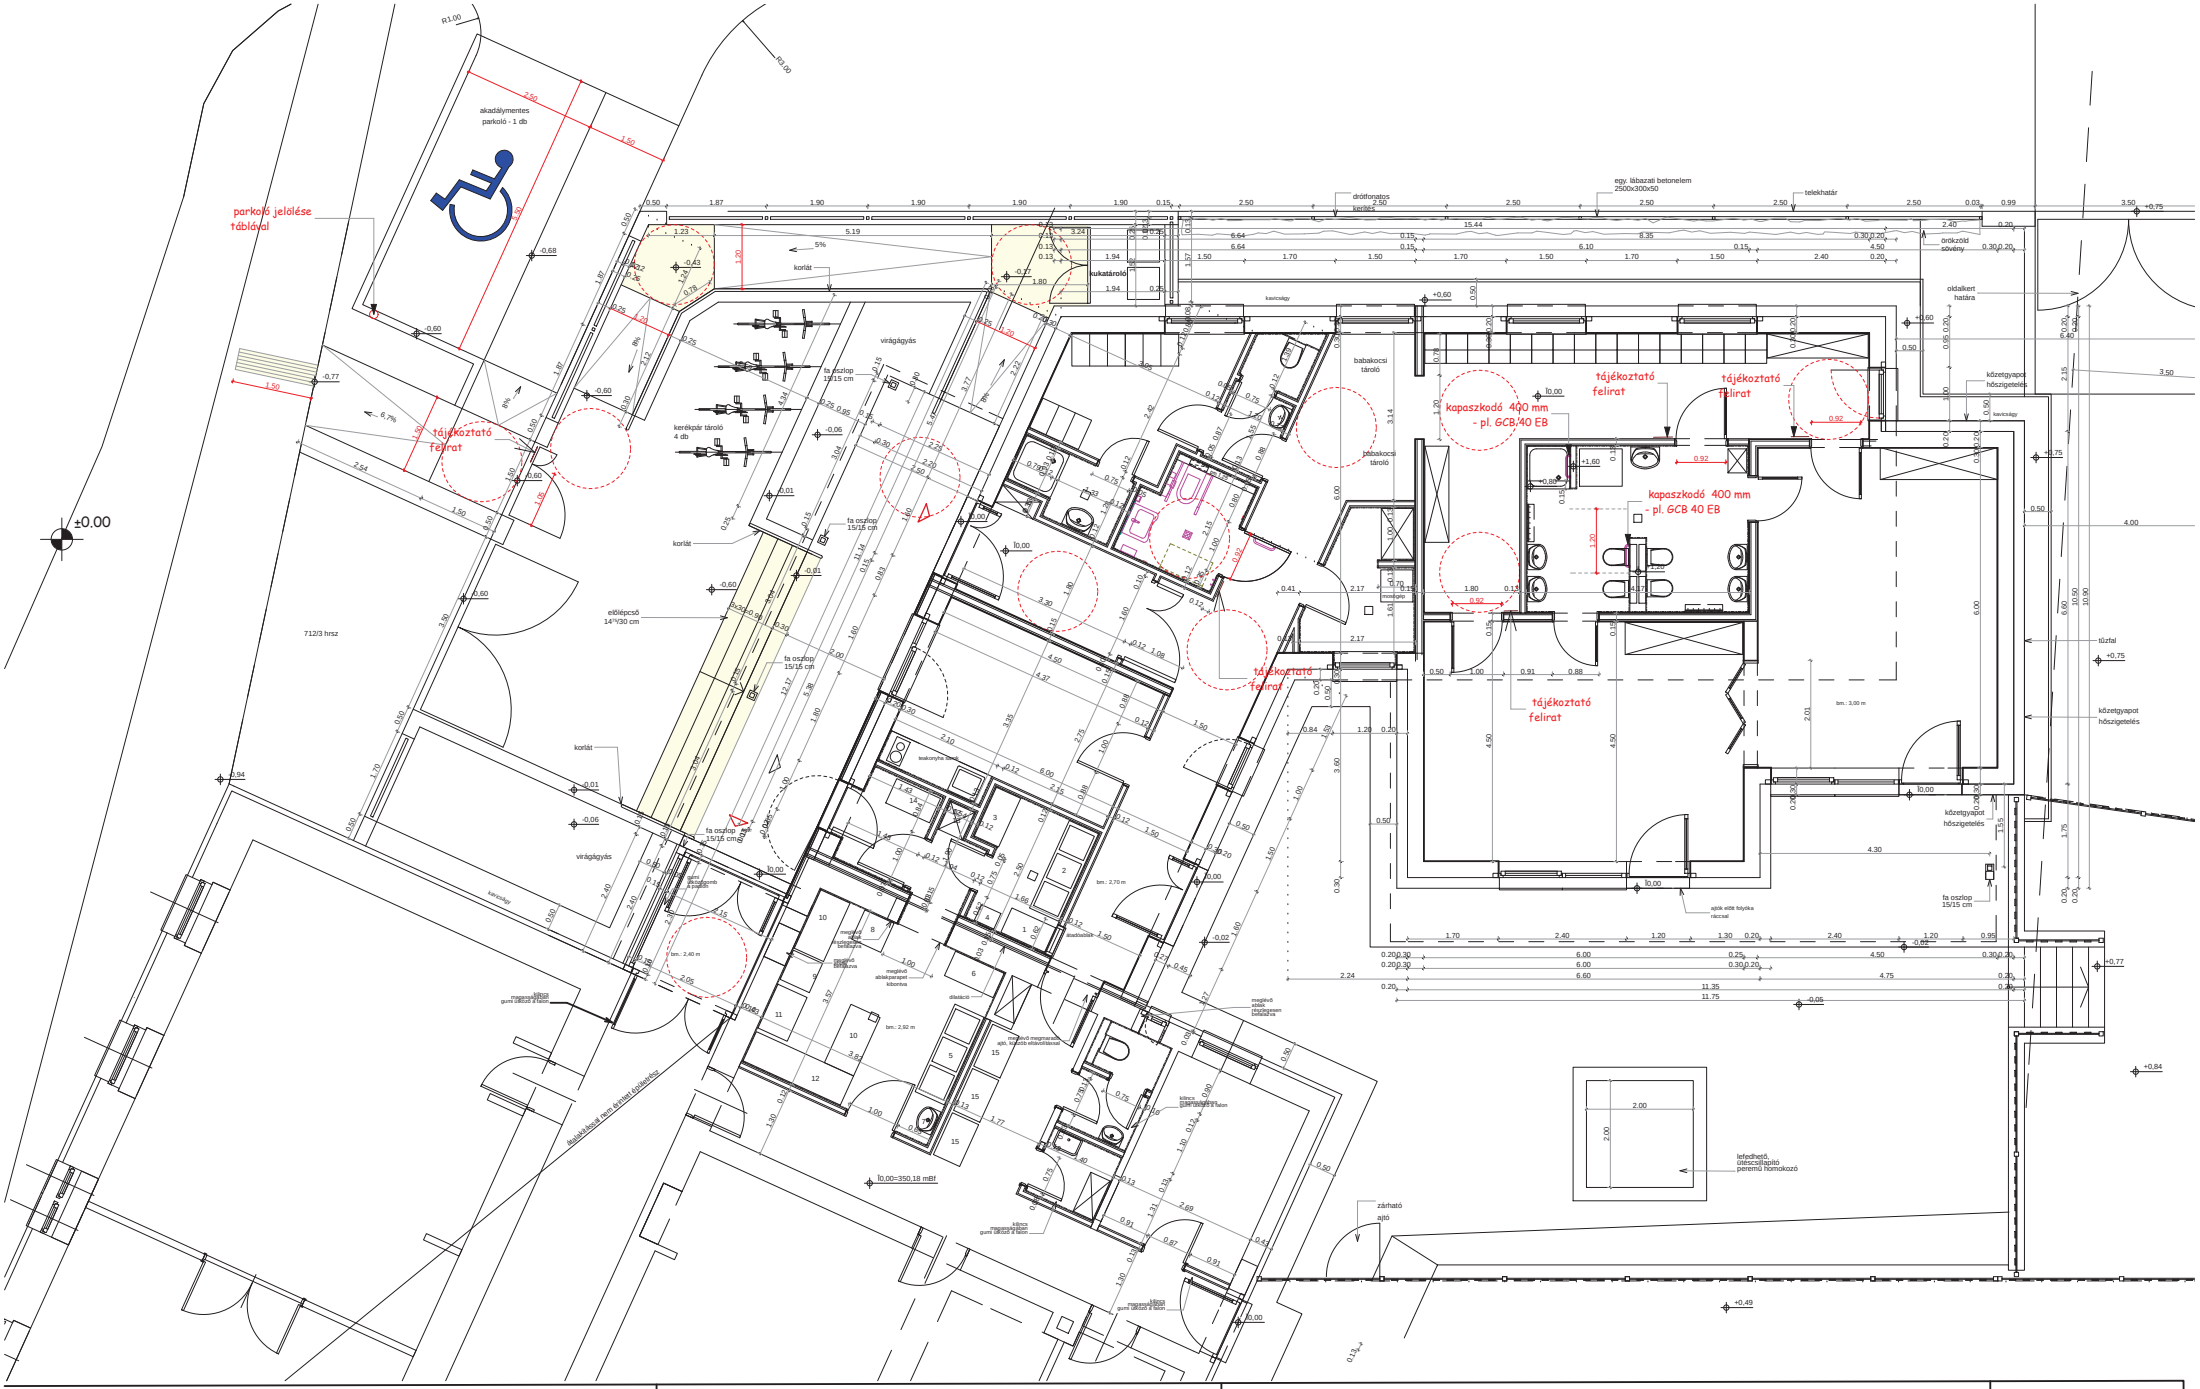

Kétcsoportos minibölcsőde építése - KIVITELI TERV
8416 Dudar, Kosuth L. u. 26. Hrsz.: 712/2.
MEGRENDELŐ: Dudar Község Önkormányzata
8416 Dudar, Rákóczi F. u. 19.

Akadálymentes kialakítás - ALAPRAJZ M= 1 : 100

FELELŐS TERVEZŐ: BACHSTEDTER GÁBOR É 19-0335
REHABILITÁCIÓS SZAKMÉRNÖK: SZÉKELY MÁRTA É 07-0104
8000 Székesfehérvár, Szeder u. 40.

2018. március

Akm 1