


Címlap + 11 oldal

Megjegyzés:  
Gyártás előtt a méreteket a helyszínen ellenőrizni kell!


Terv:	<b>Bölcsőde kialakítása Dudaron</b>
	Meglévő óvodaépület bővítése kétszoboros minibölcsődével
Tervfajta:	Kiviteli terv (munkaközi)
Építmény helye:	Dudar, Kossuth Lajos u. 26. 712/2 hrsz
Építtető:	Dudar Község Önkormányzata 8416 Dudar, Rákóczi u. 19.
Tervező:	Bachstedter Gábor okl. építészmérnök É 19-0335 8414 Olaszfalu, Váci M. u. 44.
Rajz megnevezése:	Részletrajzok
Dátum:	2018. 03. 29.
Rajz száma:	
Lépték:	1:10

**E12**

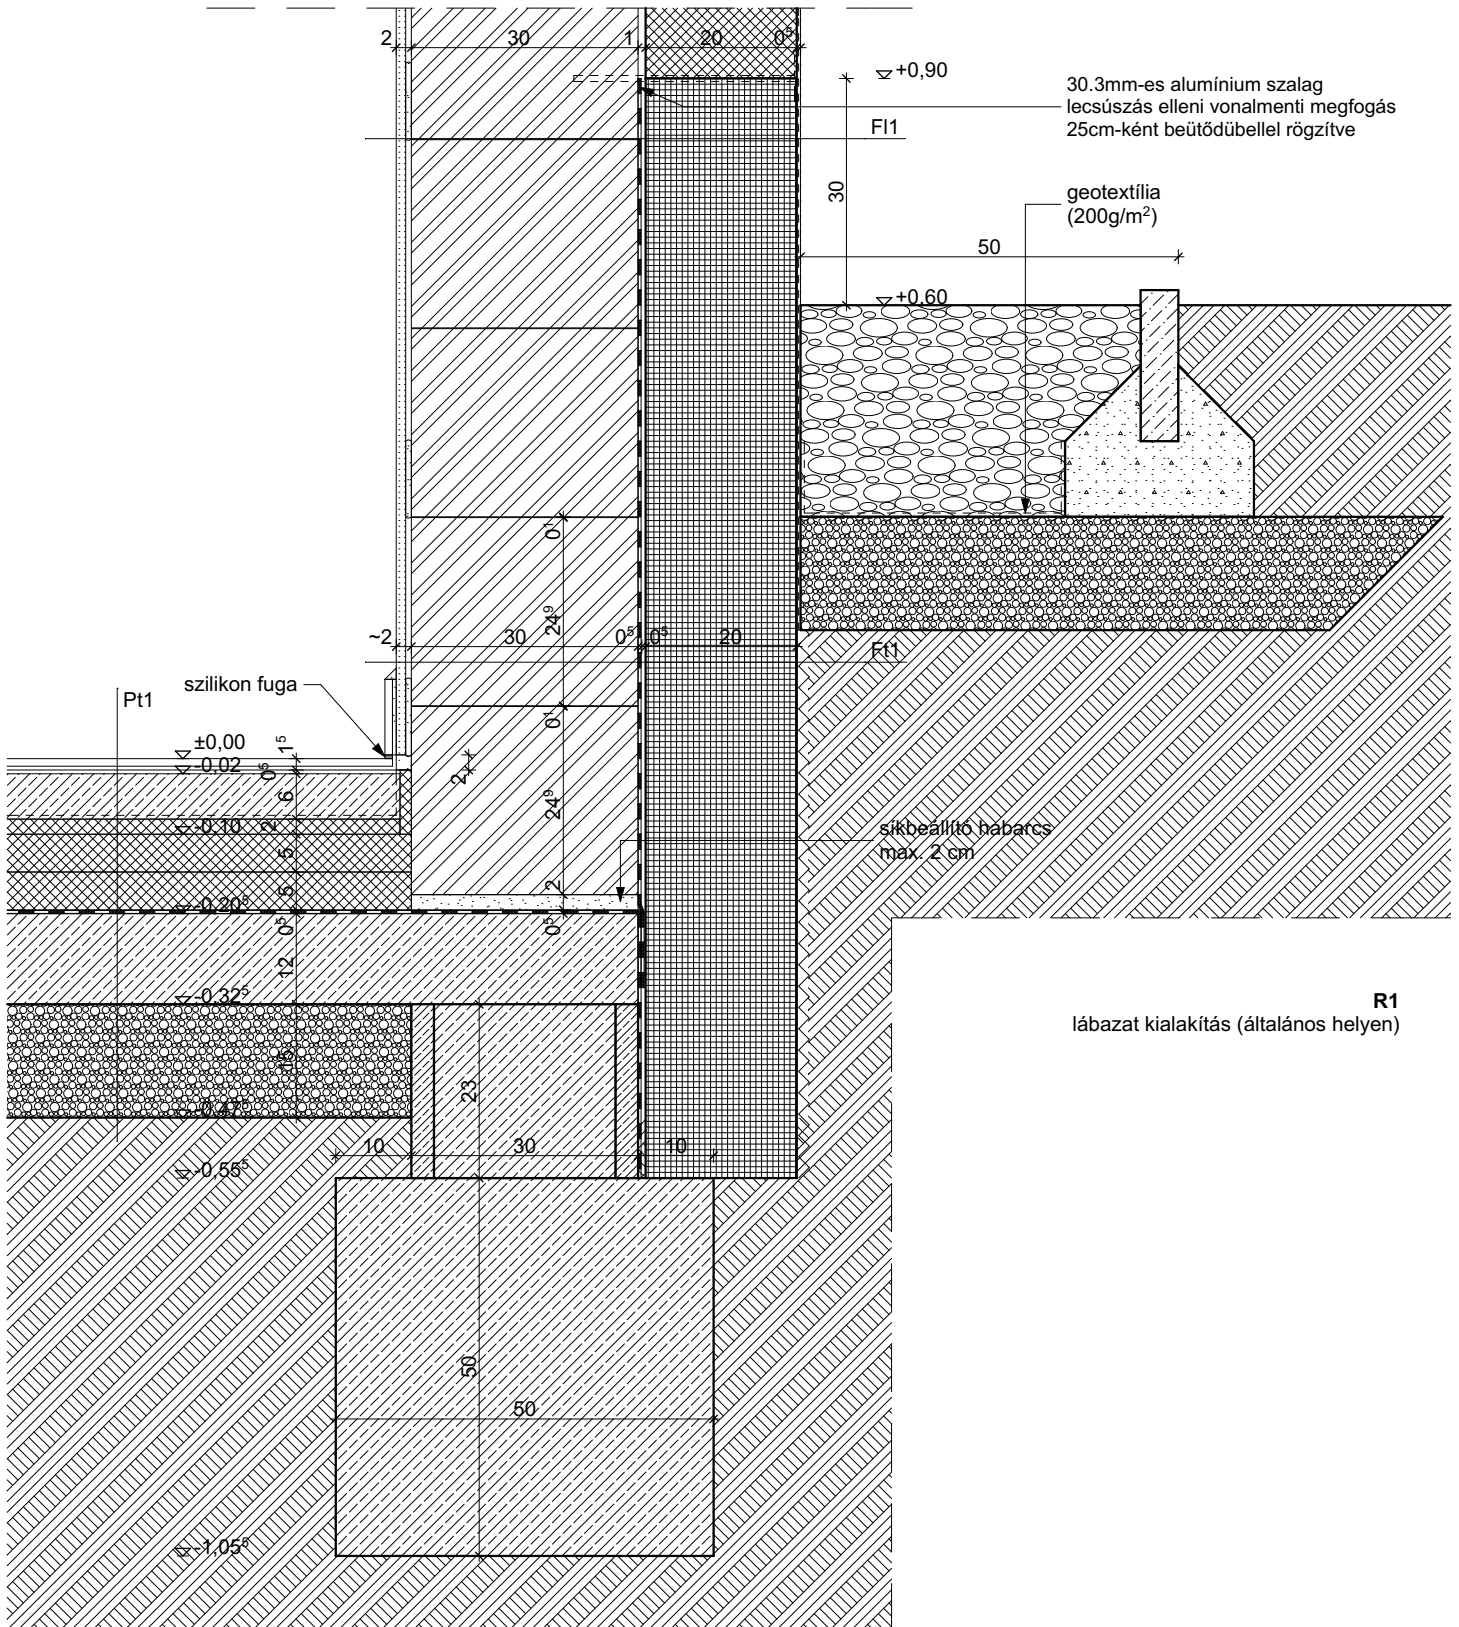

R1  
részlet  
m 1:10

2018. 03. 29.

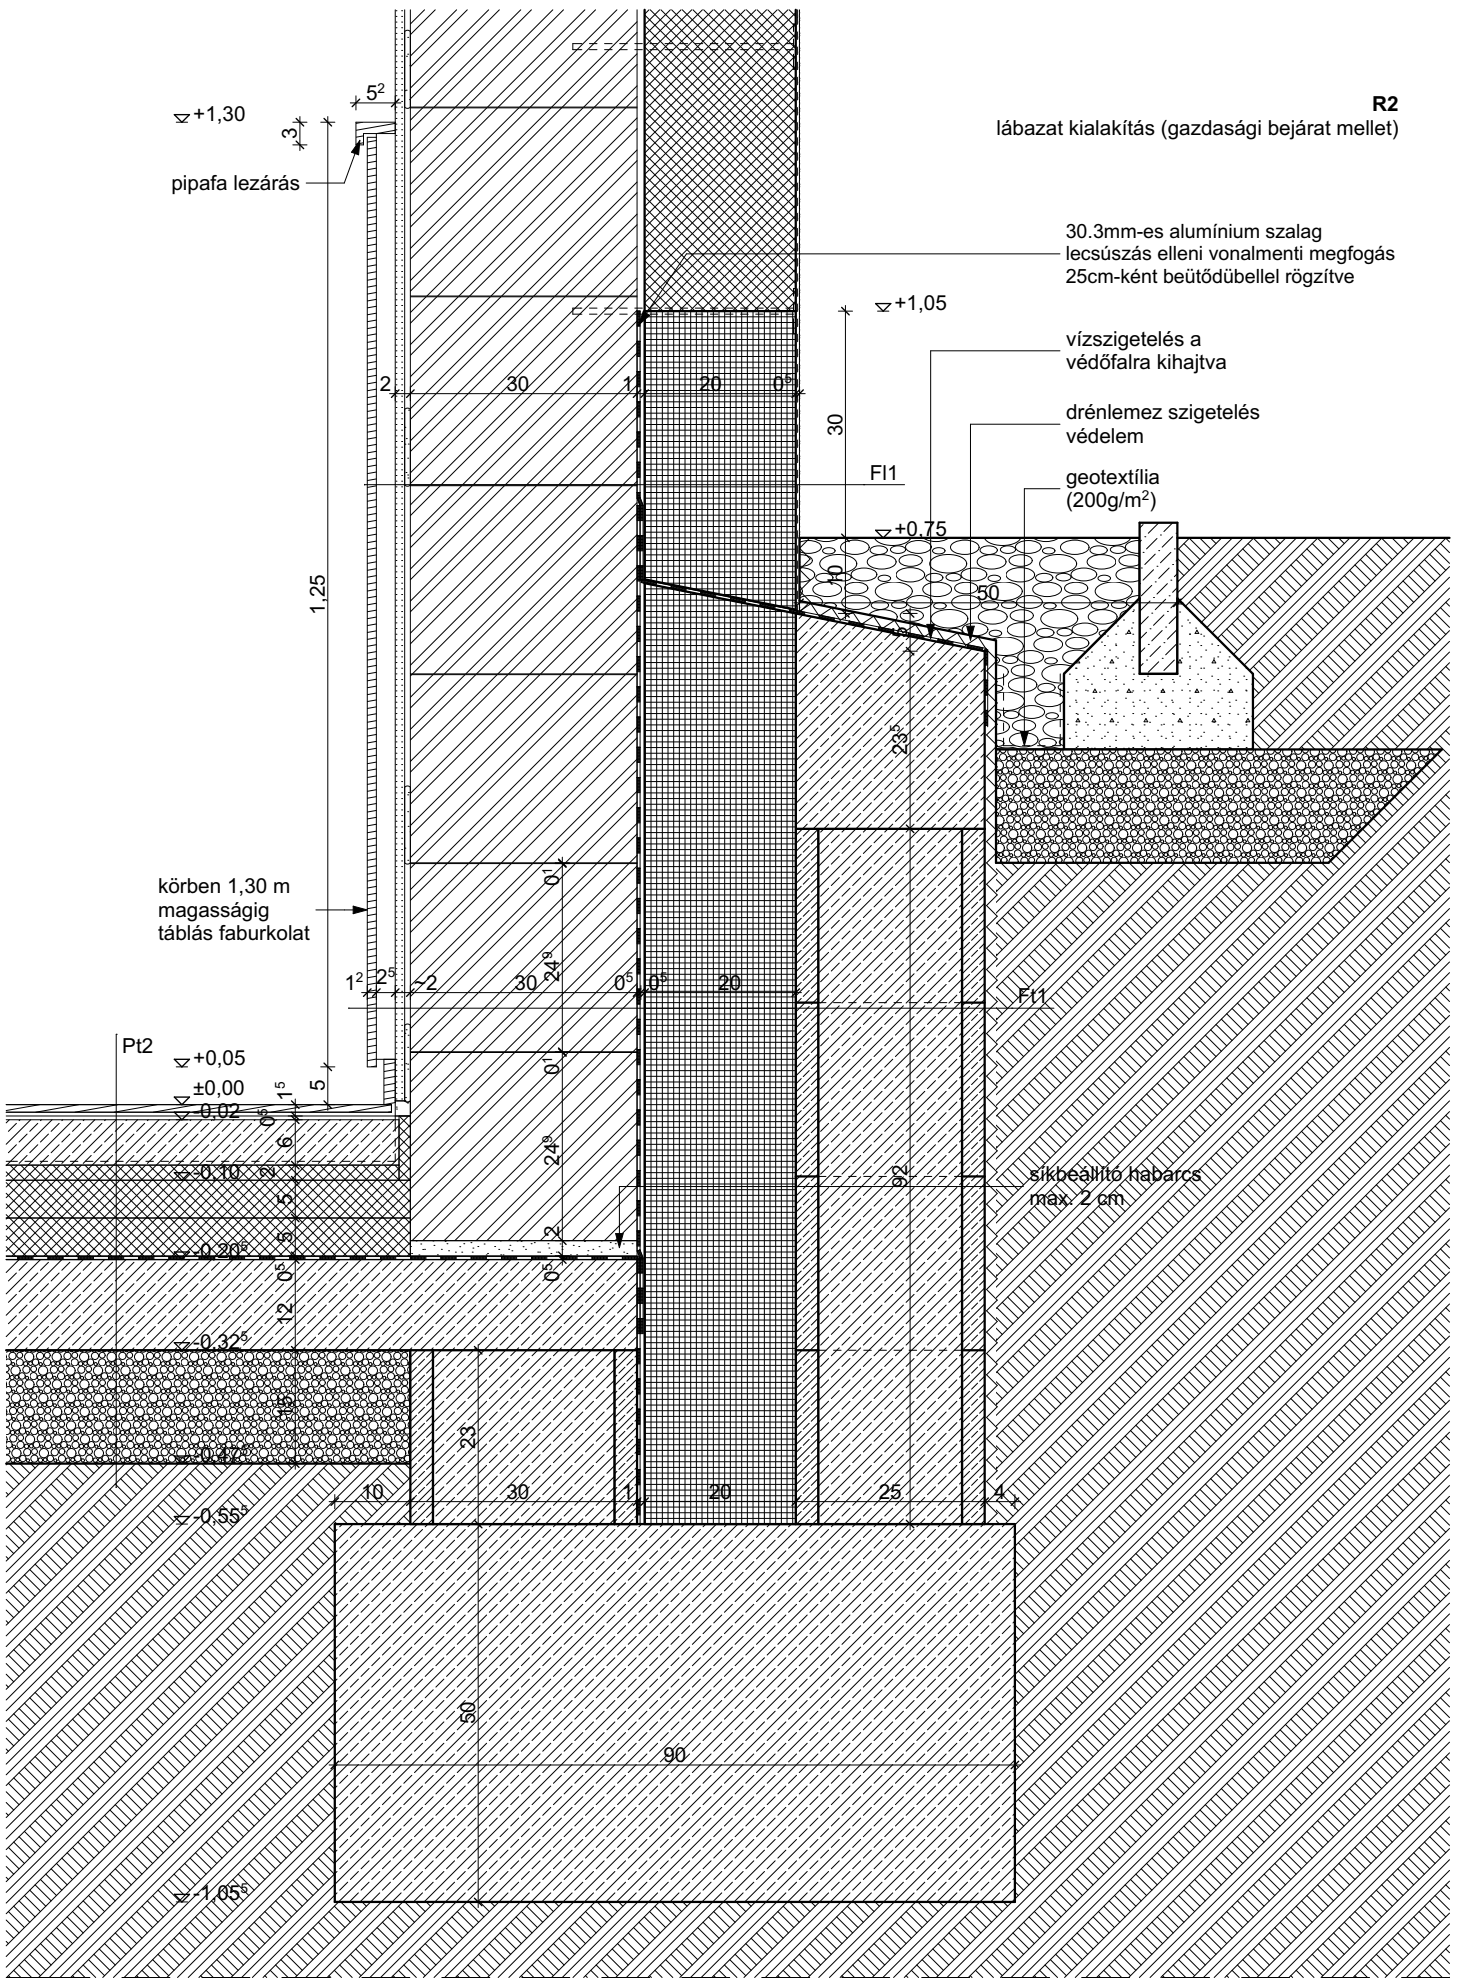

**R2**  
lábazat kialakítás (gazdasági bejárat mellett)

30.3mm-es alumínium szalag  
lecsúszás elleni vonalmenti megfogás  
25cm-ként beütődübelrel rögzítve

vízszigetelés a  
védőfalra kihajtva

drénlemez szigetelés  
védelem

geotextília  
(200g/m<sup>2</sup>)


körben 1,30 m  
magasságig  
táblás faburkolat


Pt2

síkbeállító habarcs  
max. 2 cm


**R2**  
részlet  
m 1:10

2018. 03. 29.

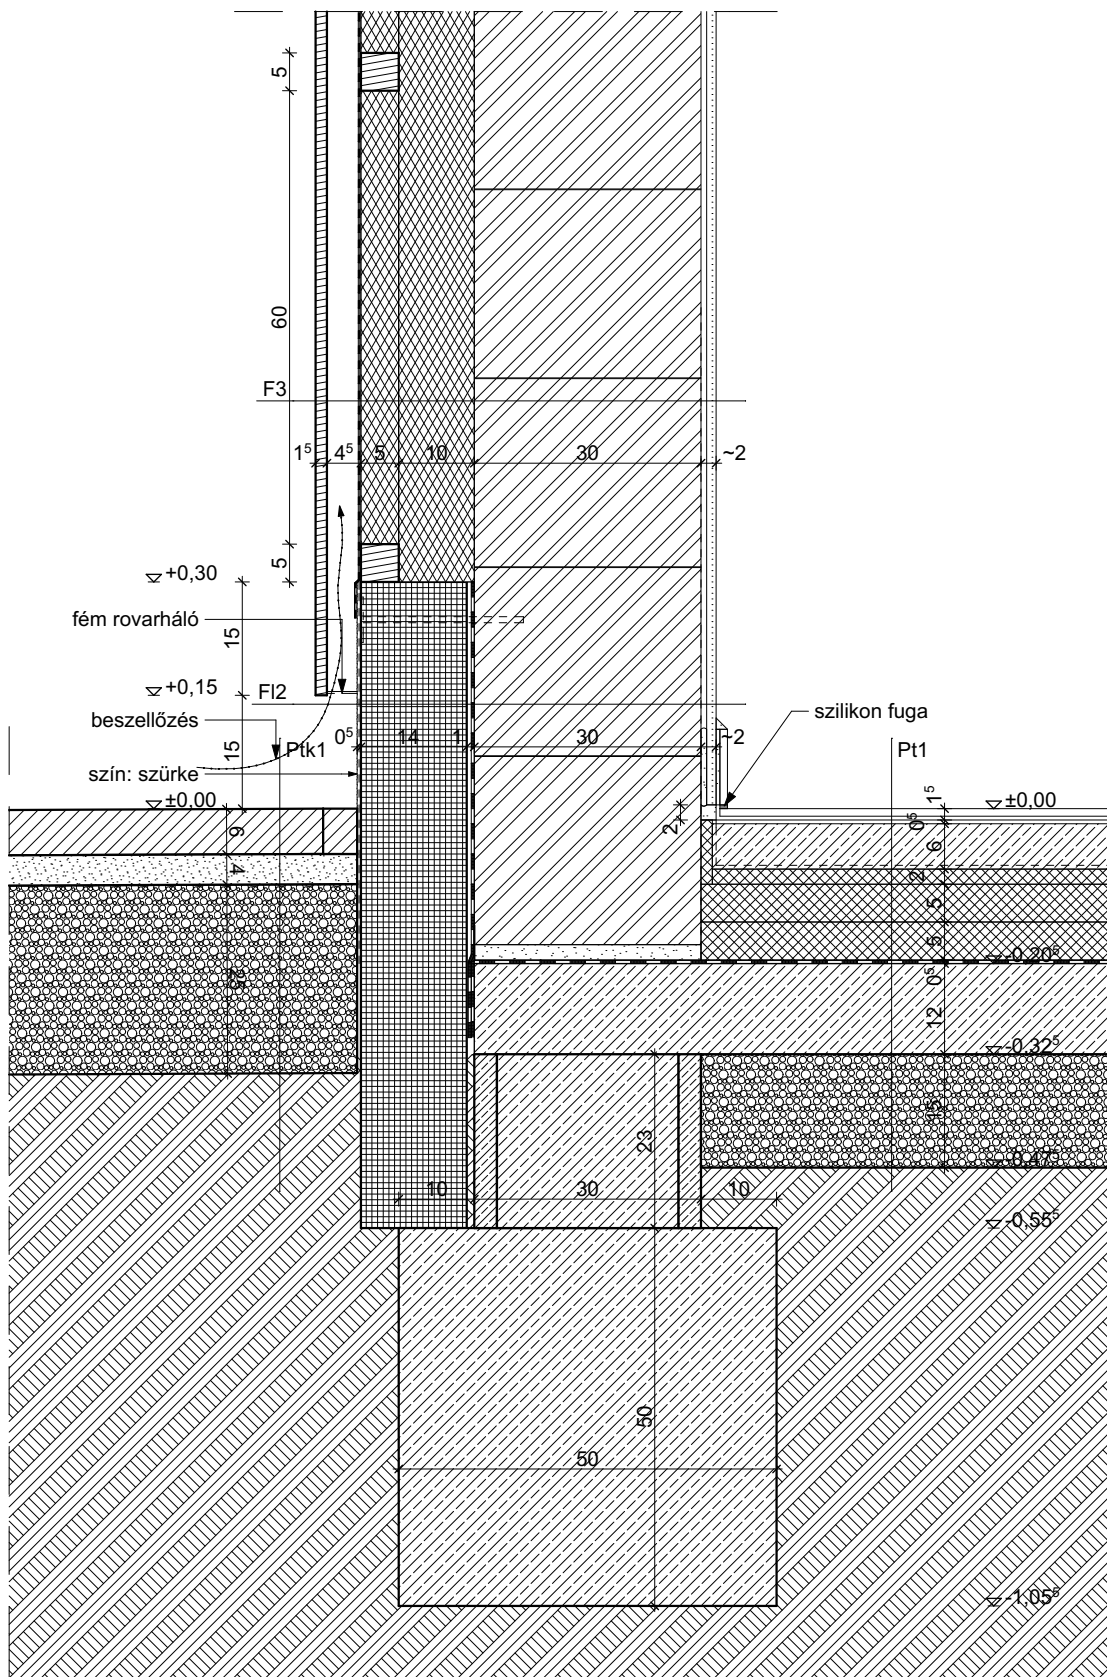

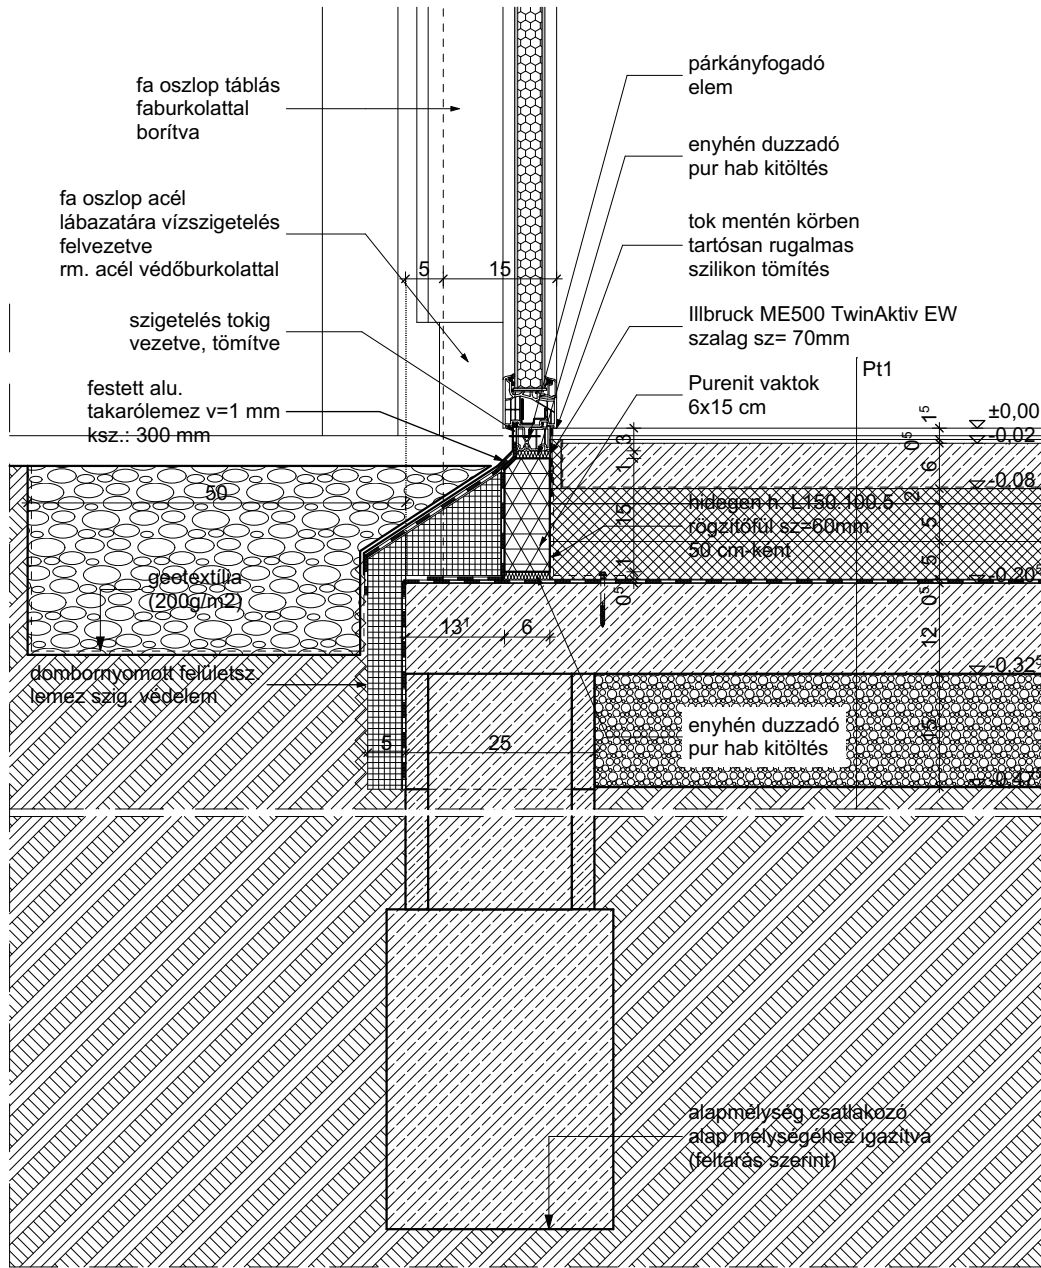



R4  
óvodai szélfogó üvegfal lábazat kialakítás

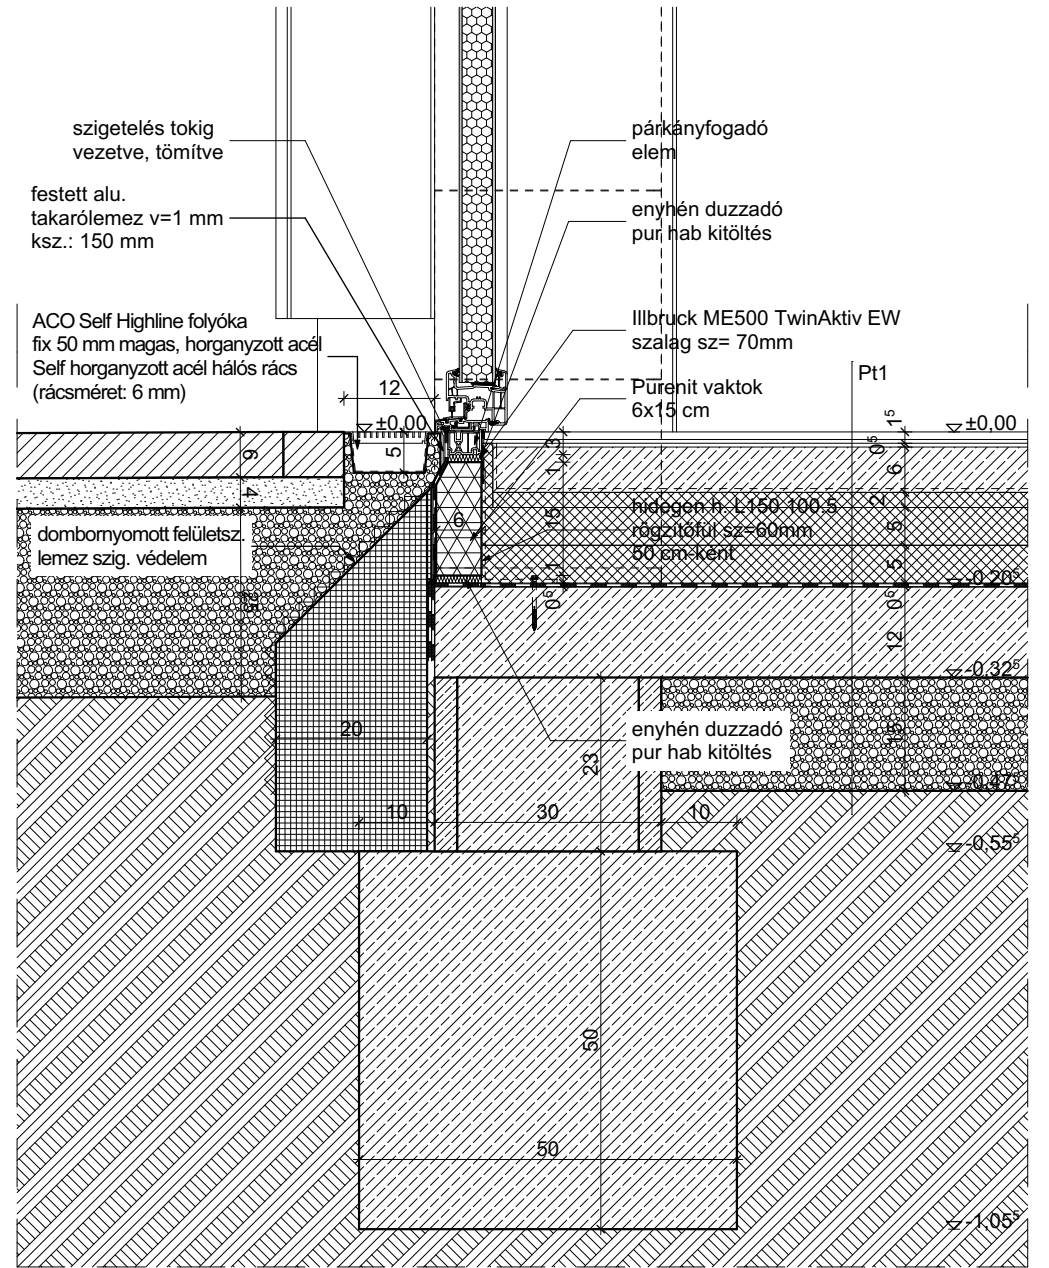



R5  
ajtó lábazat kialakítás

R4; R5  
részlet  
m 1:10

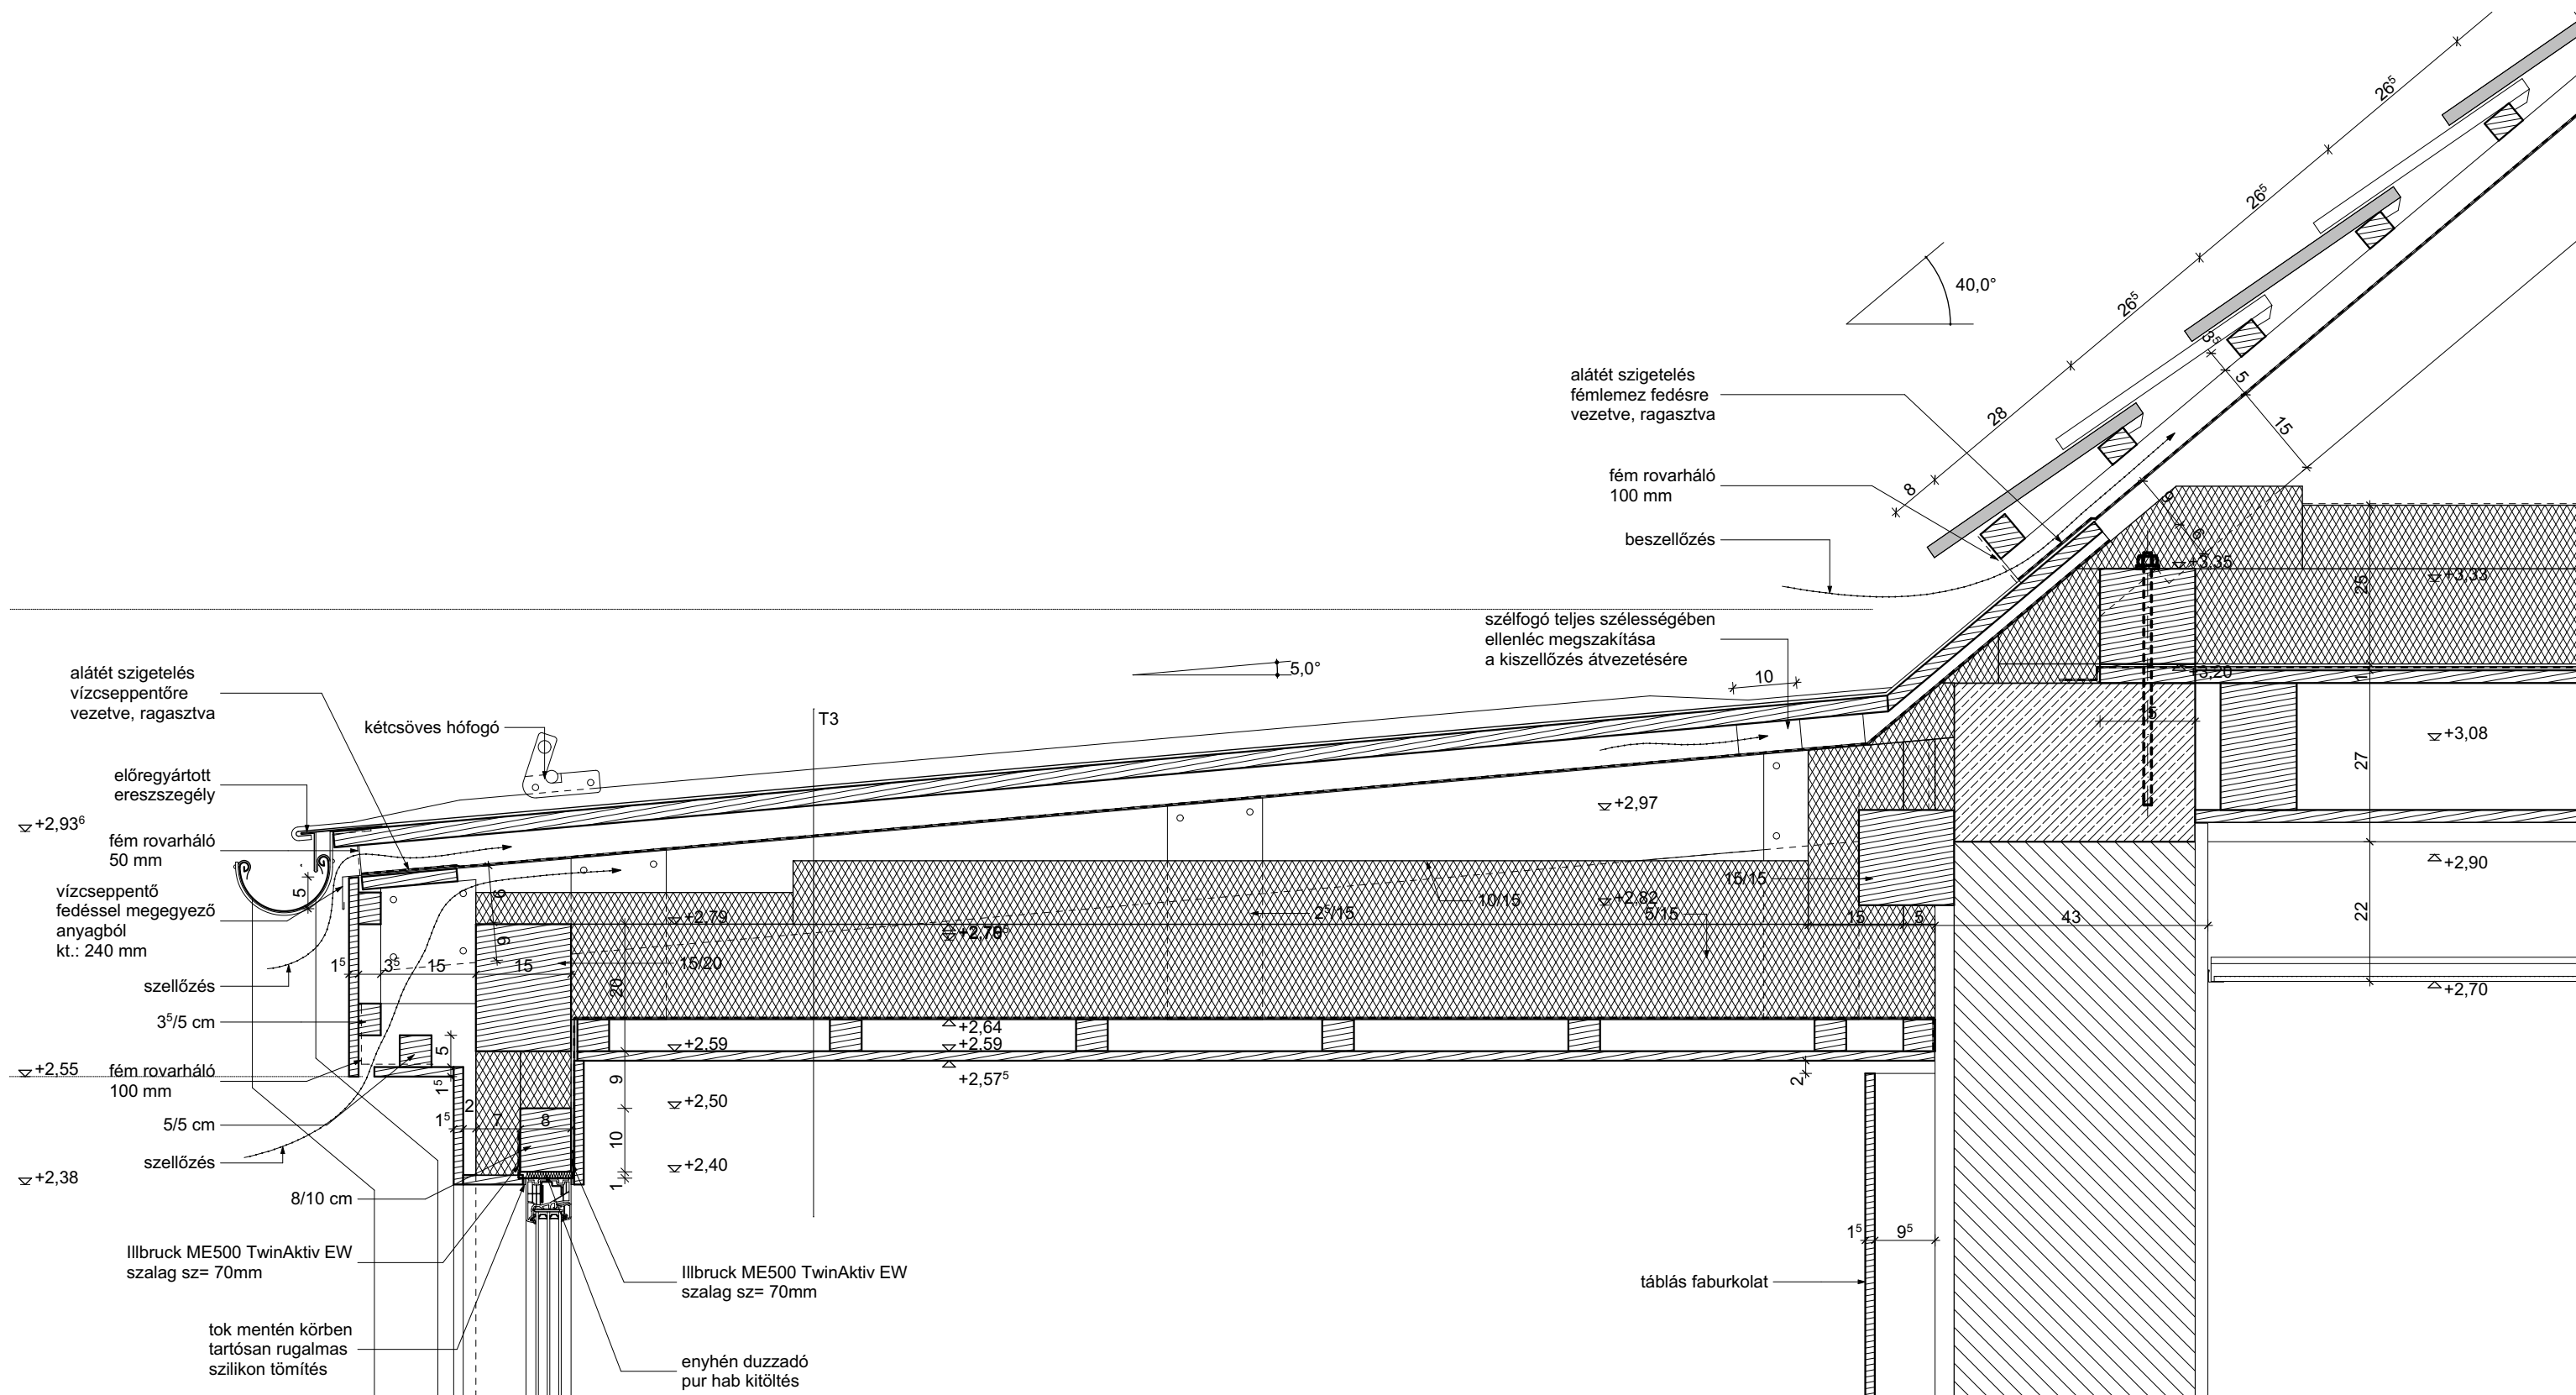

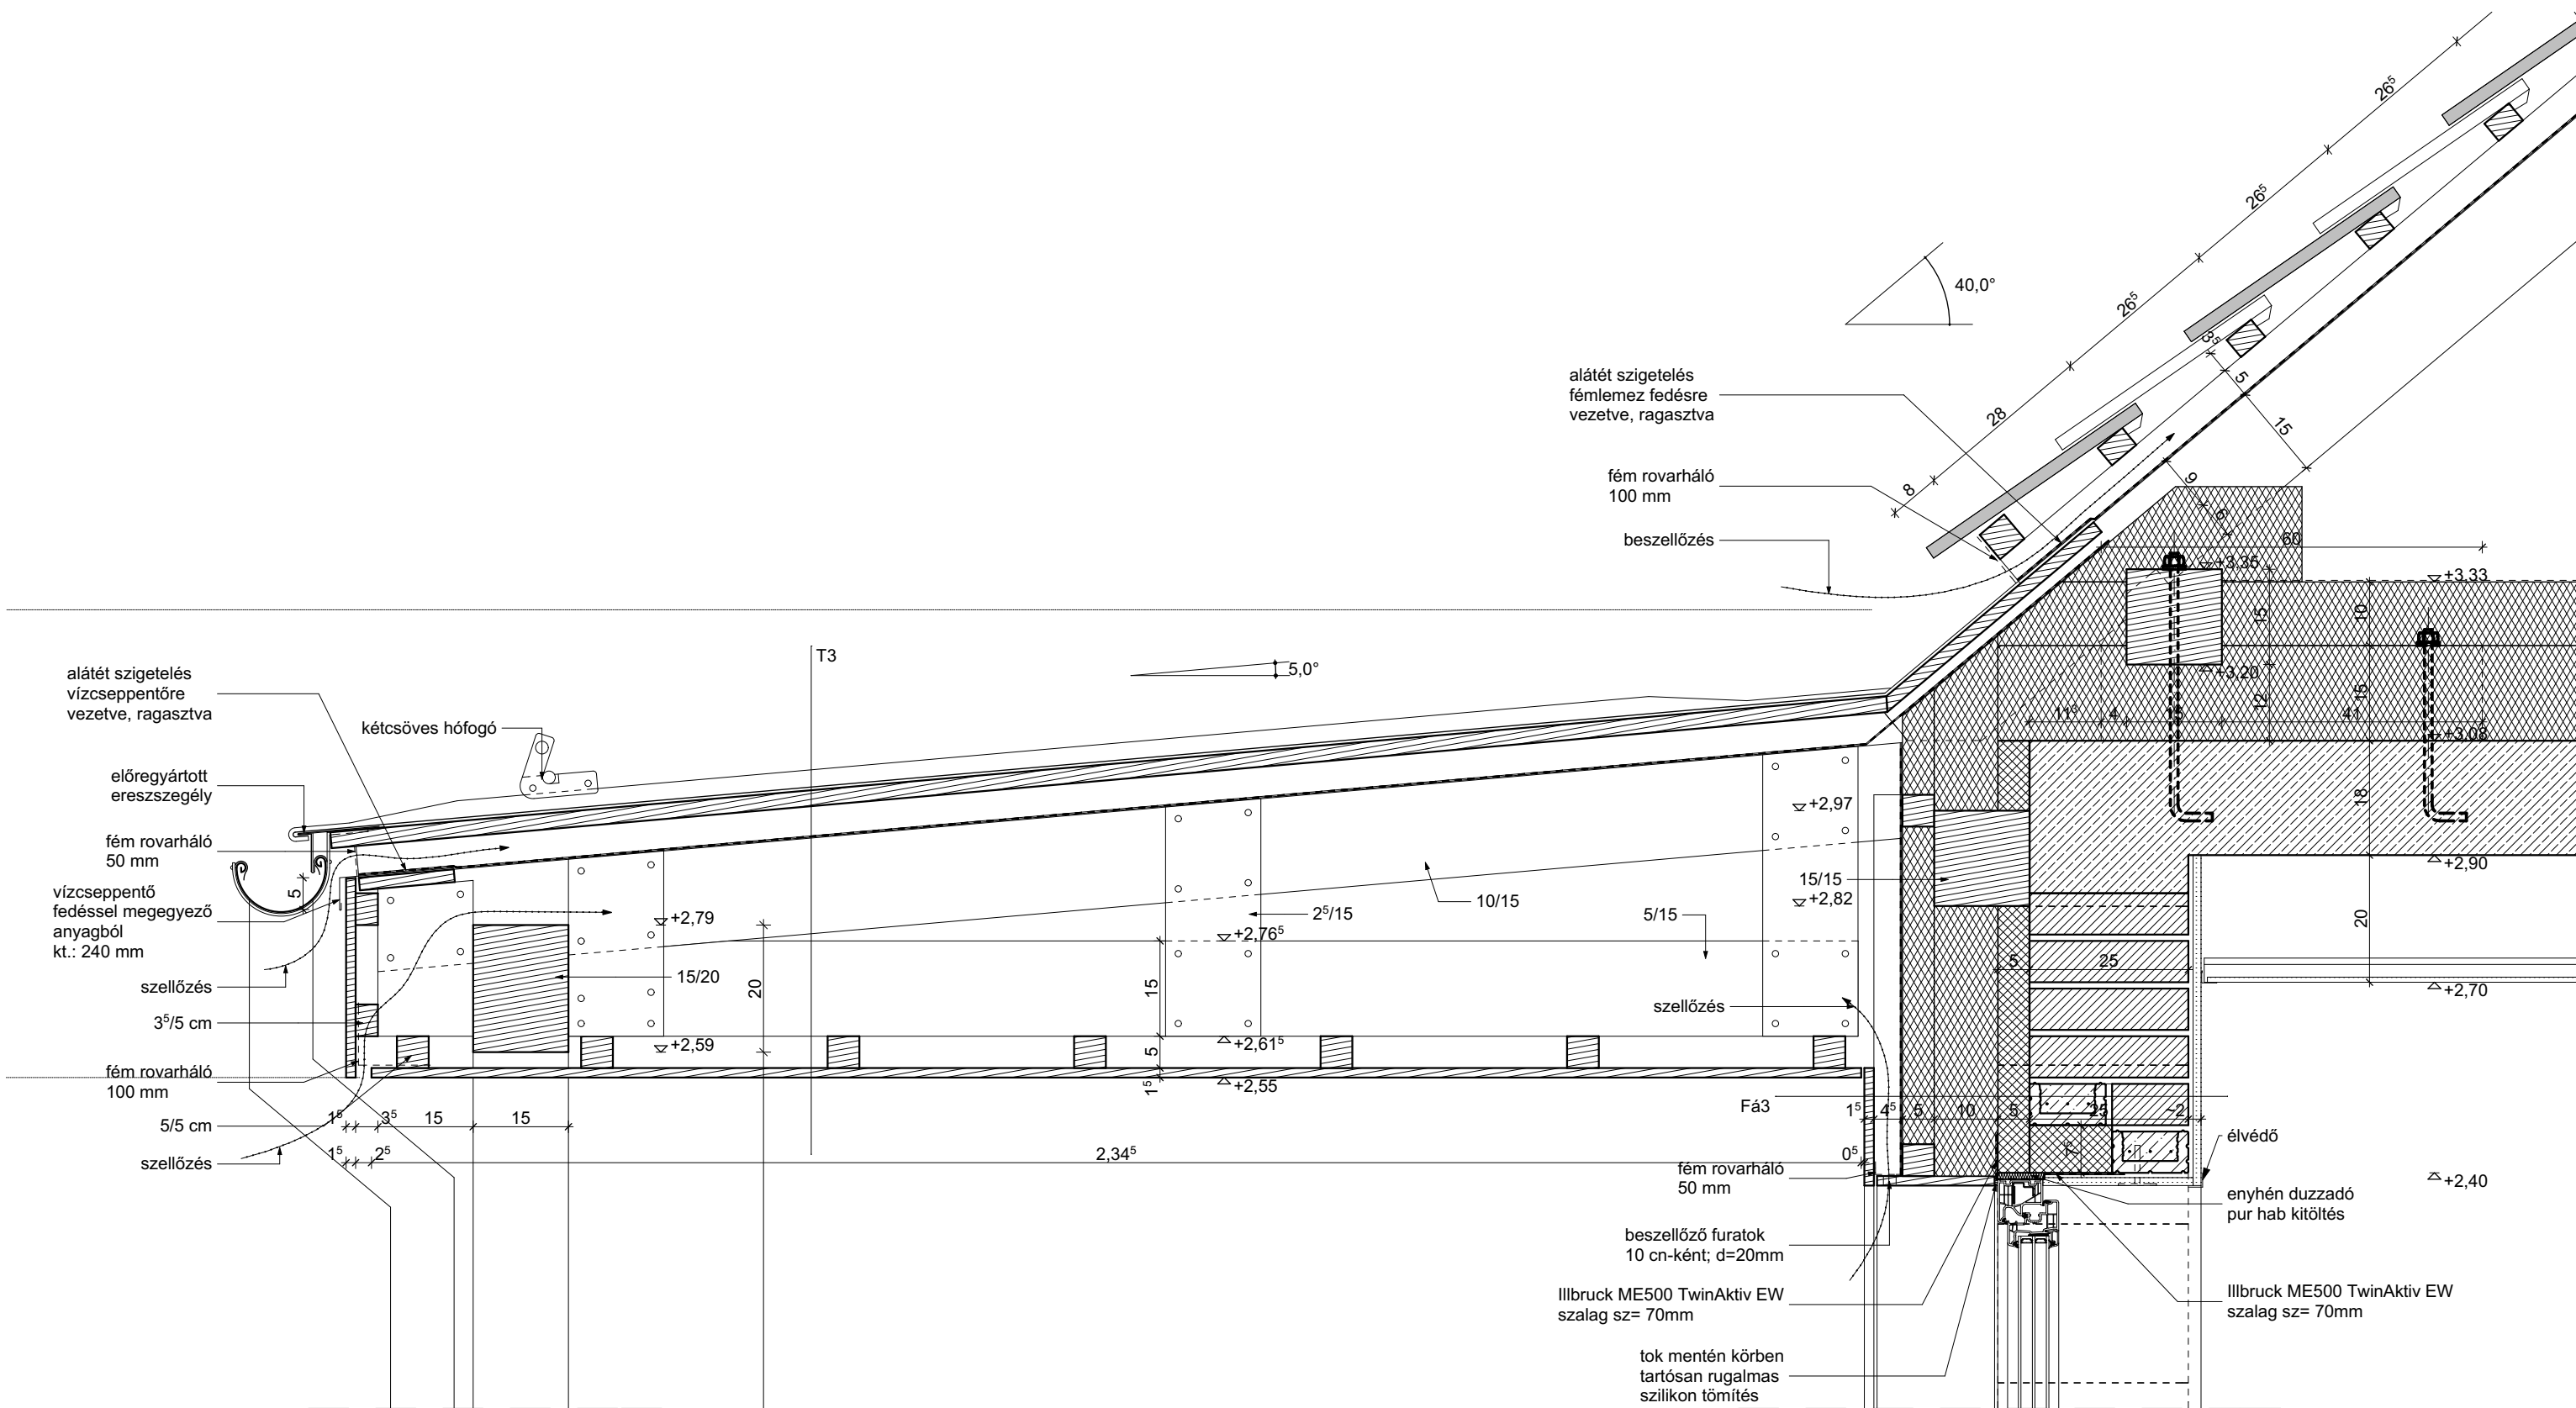


**R7**  
magastető ereszkialakítás új falnál

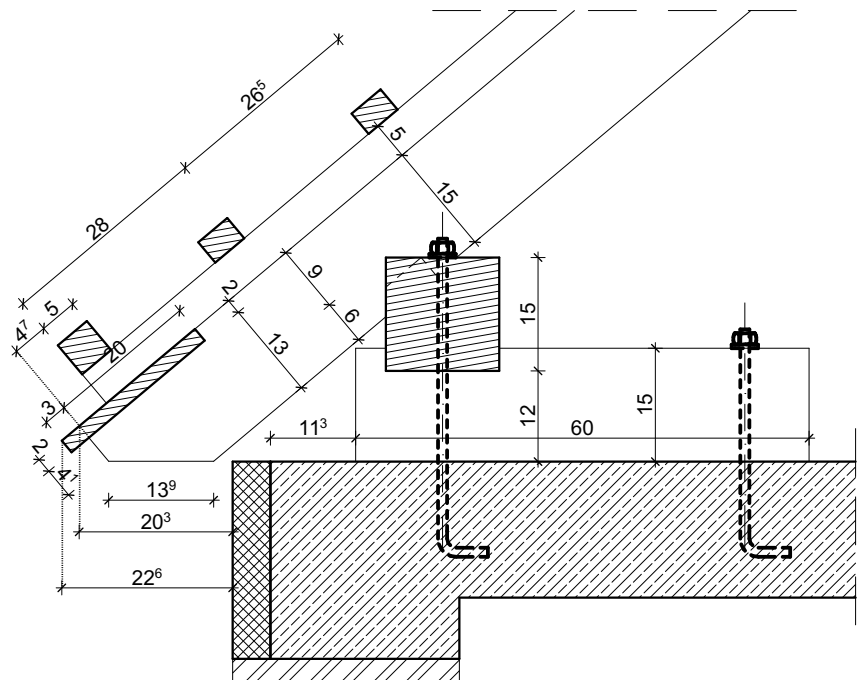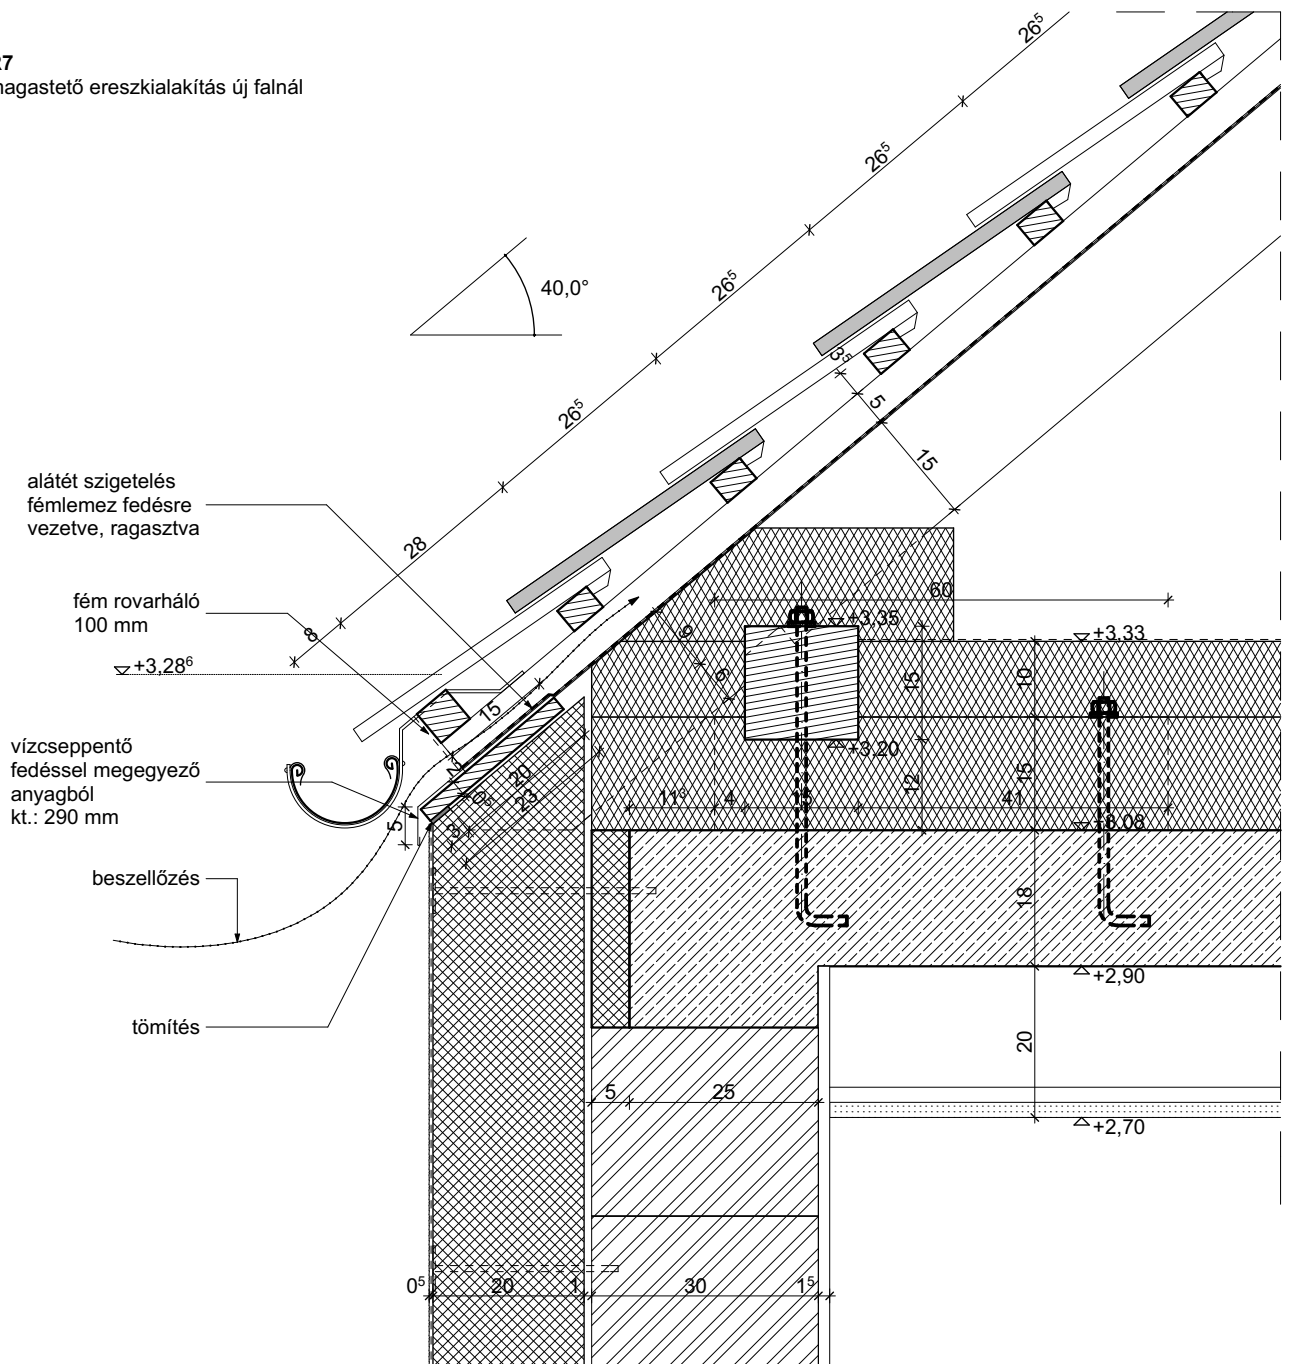


**R10**  
részlet  
m 1:10

2018. 03. 29.



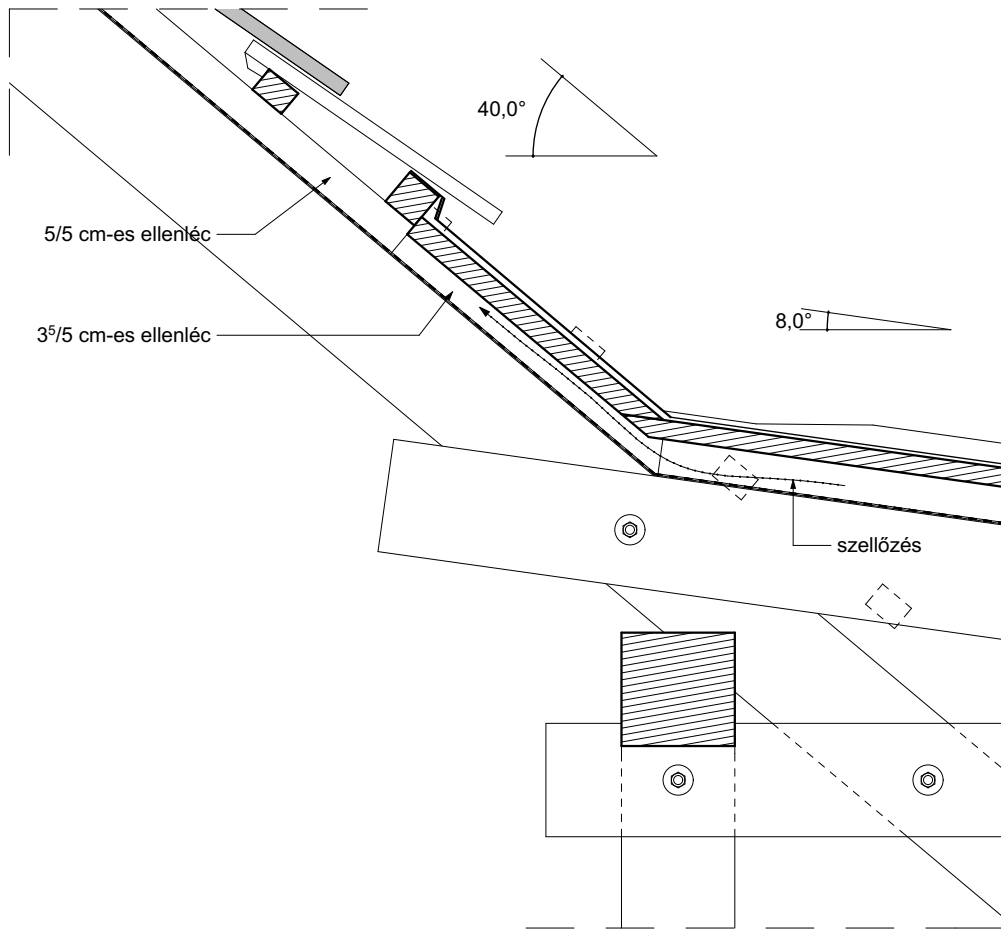



R13  
fémlemez fedés és magastető csatlakozás

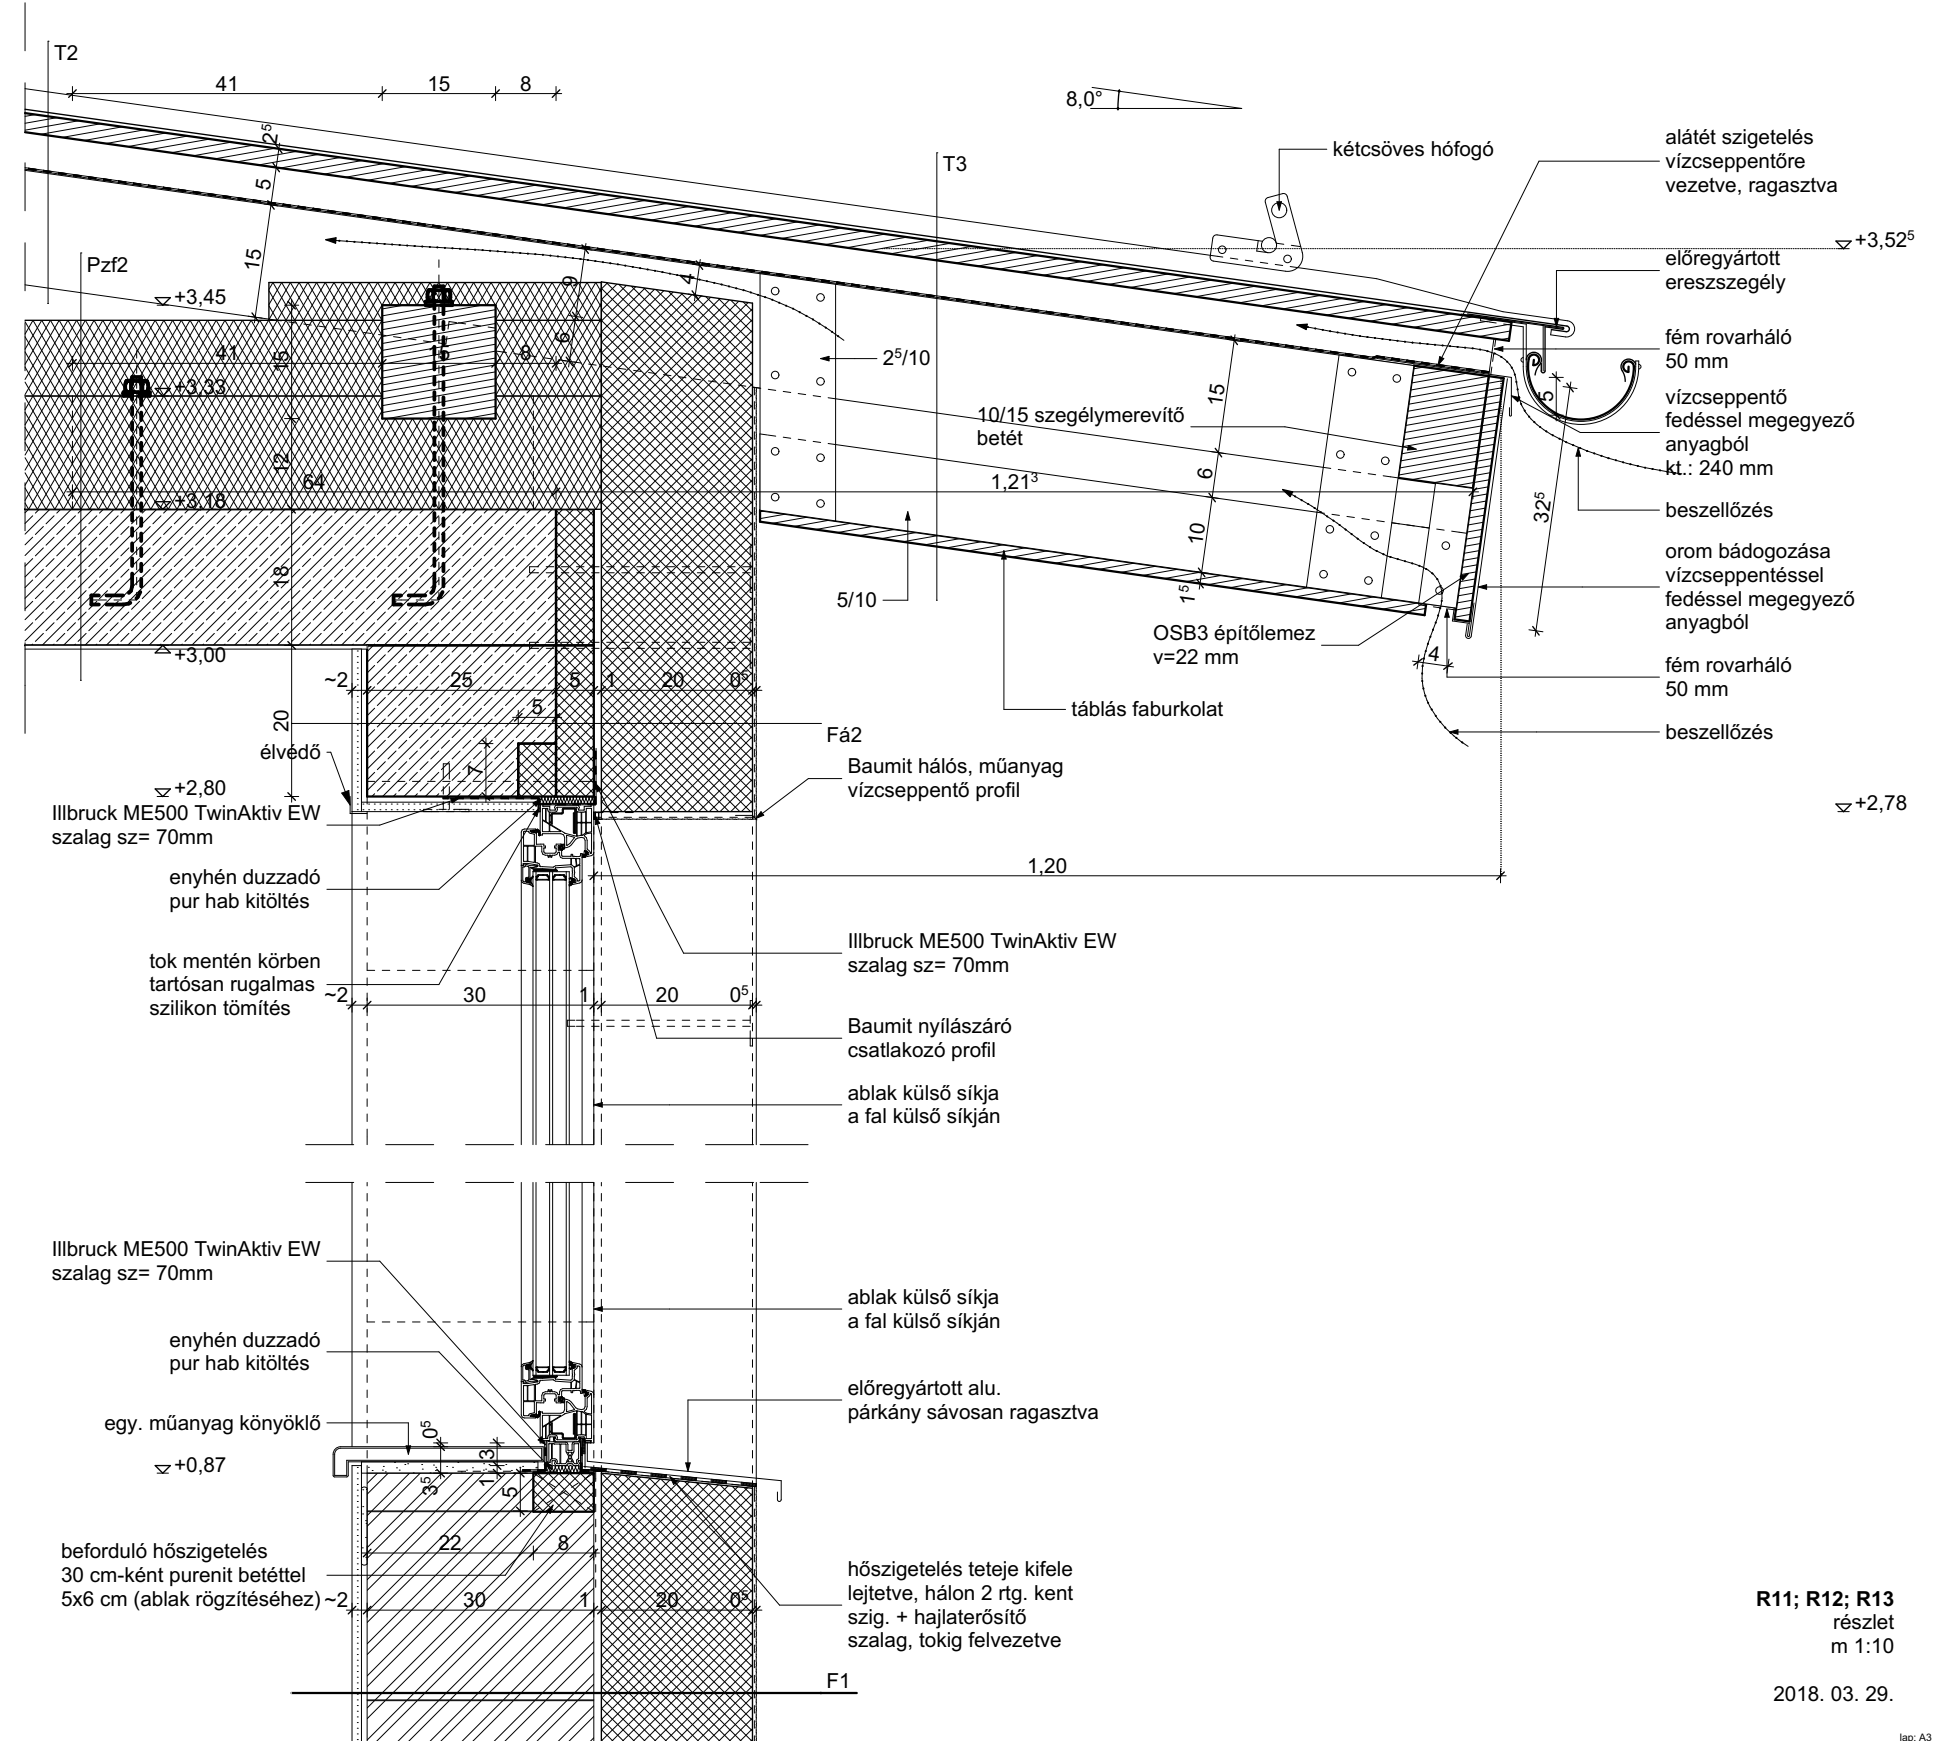



R12  
ablakparapet kialakítás

R11; R12; R13  
részlet  
m 1:10

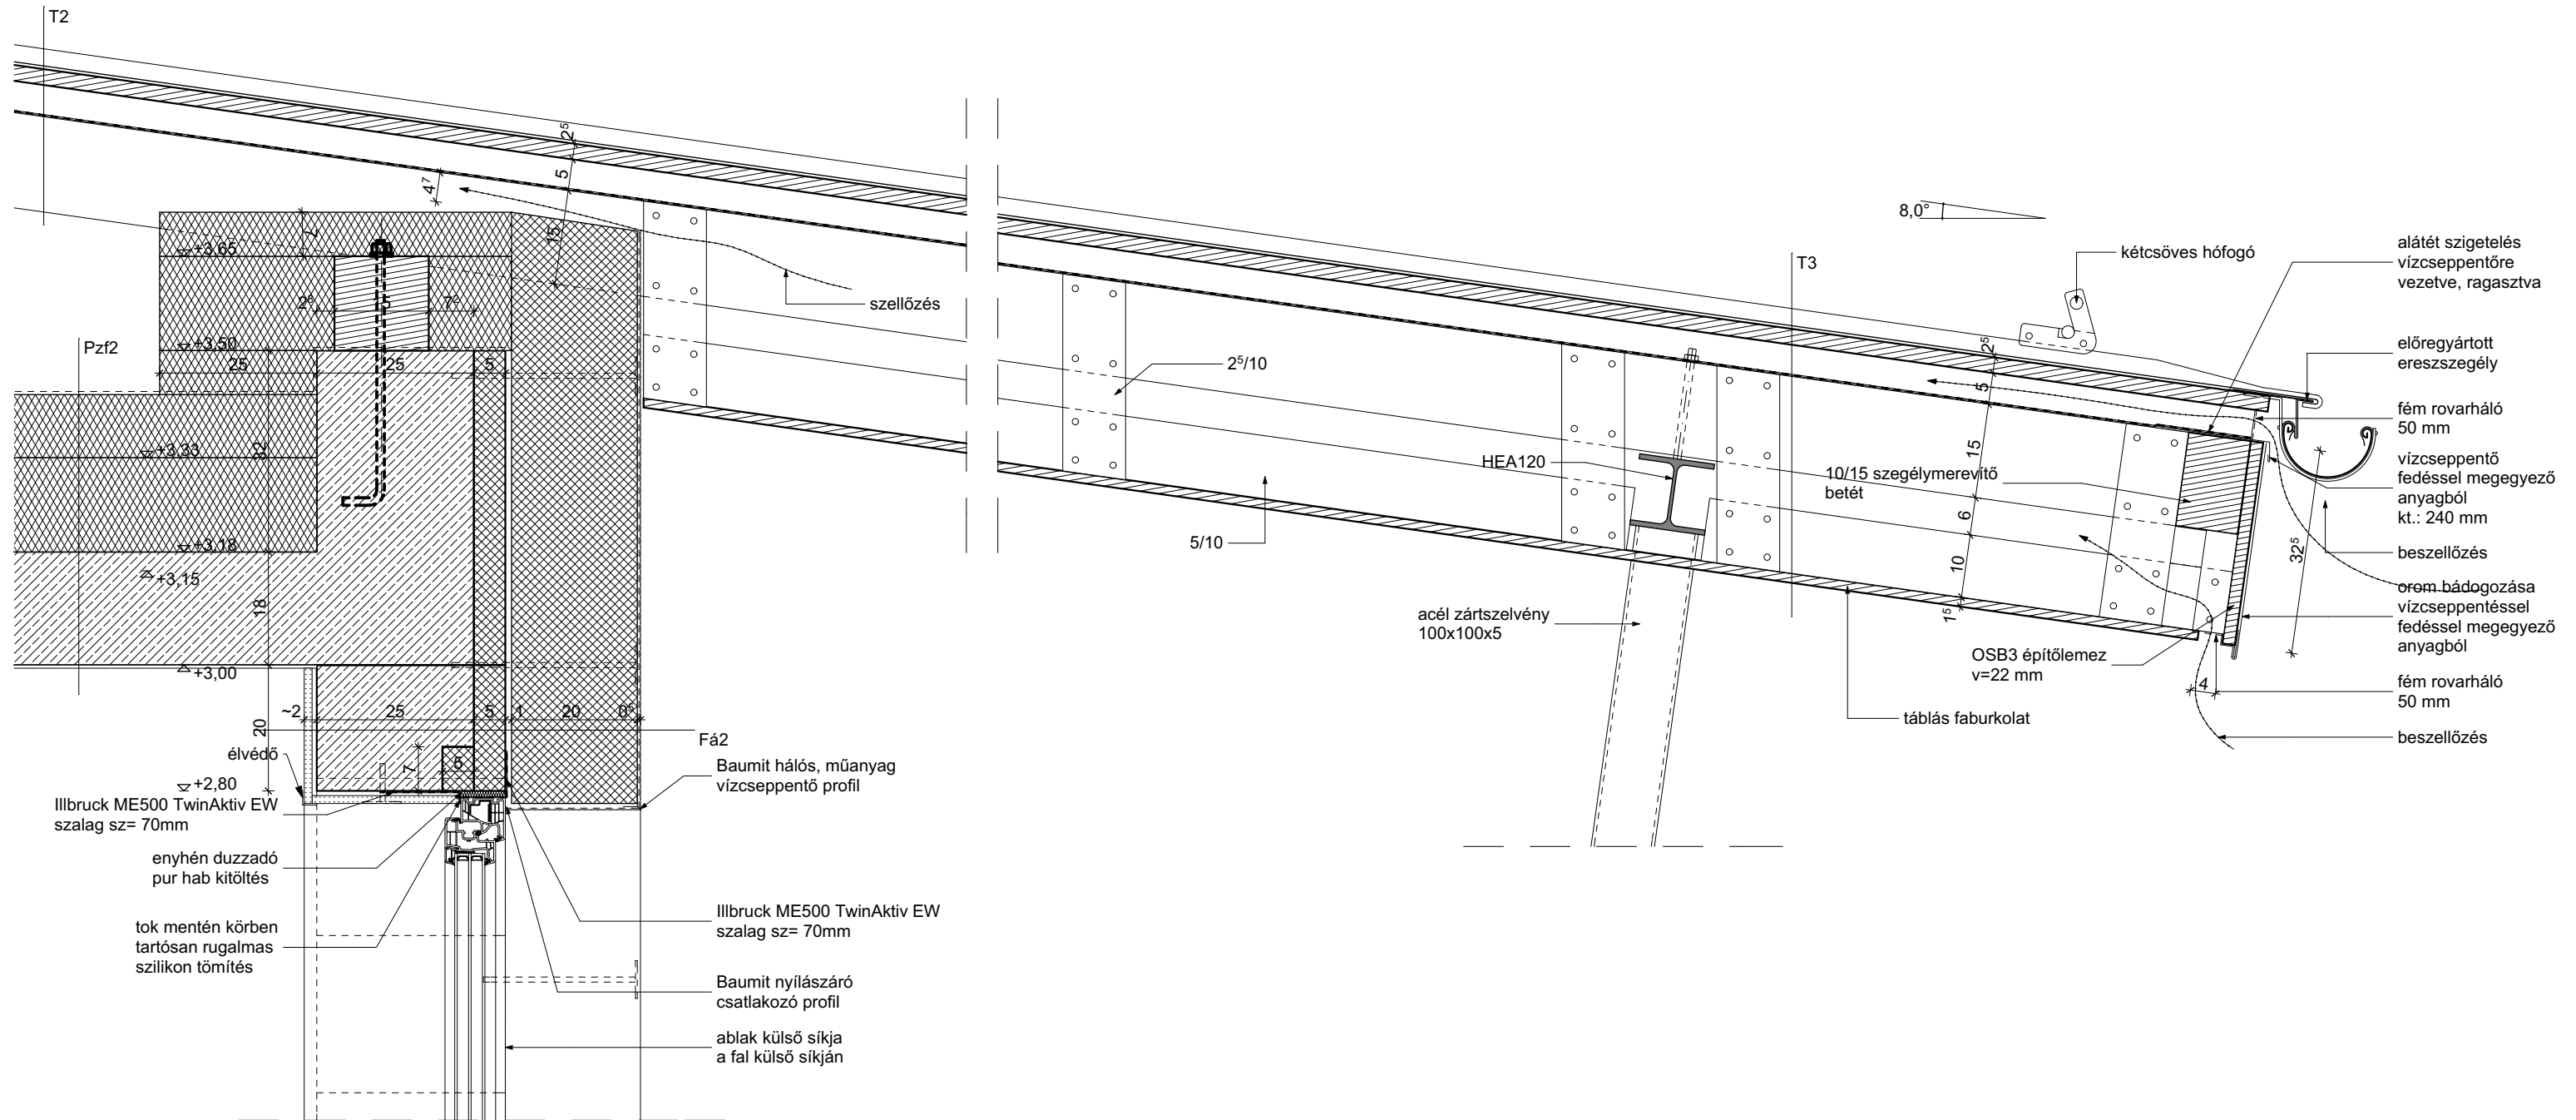


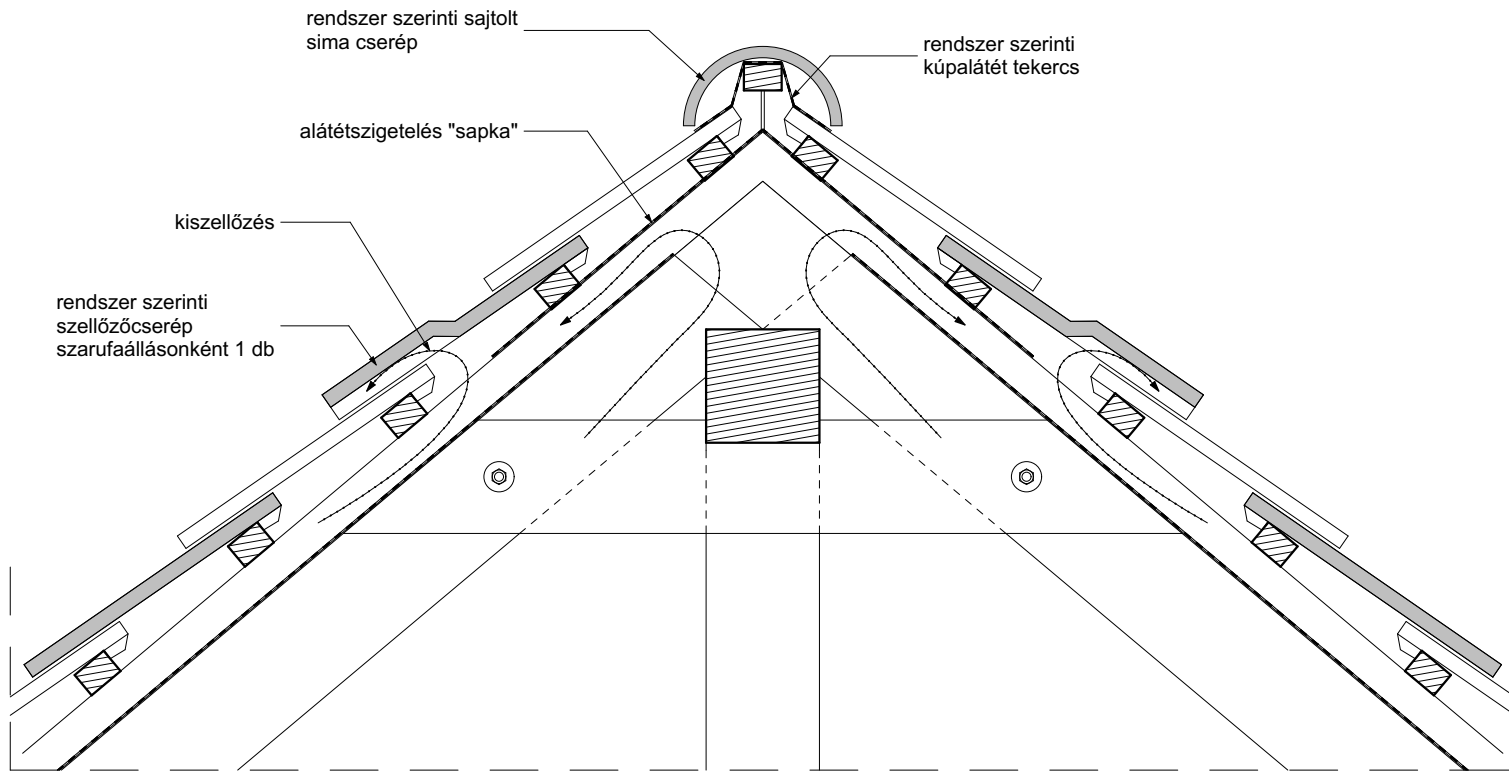

R18  
magastető gerinckialakítás

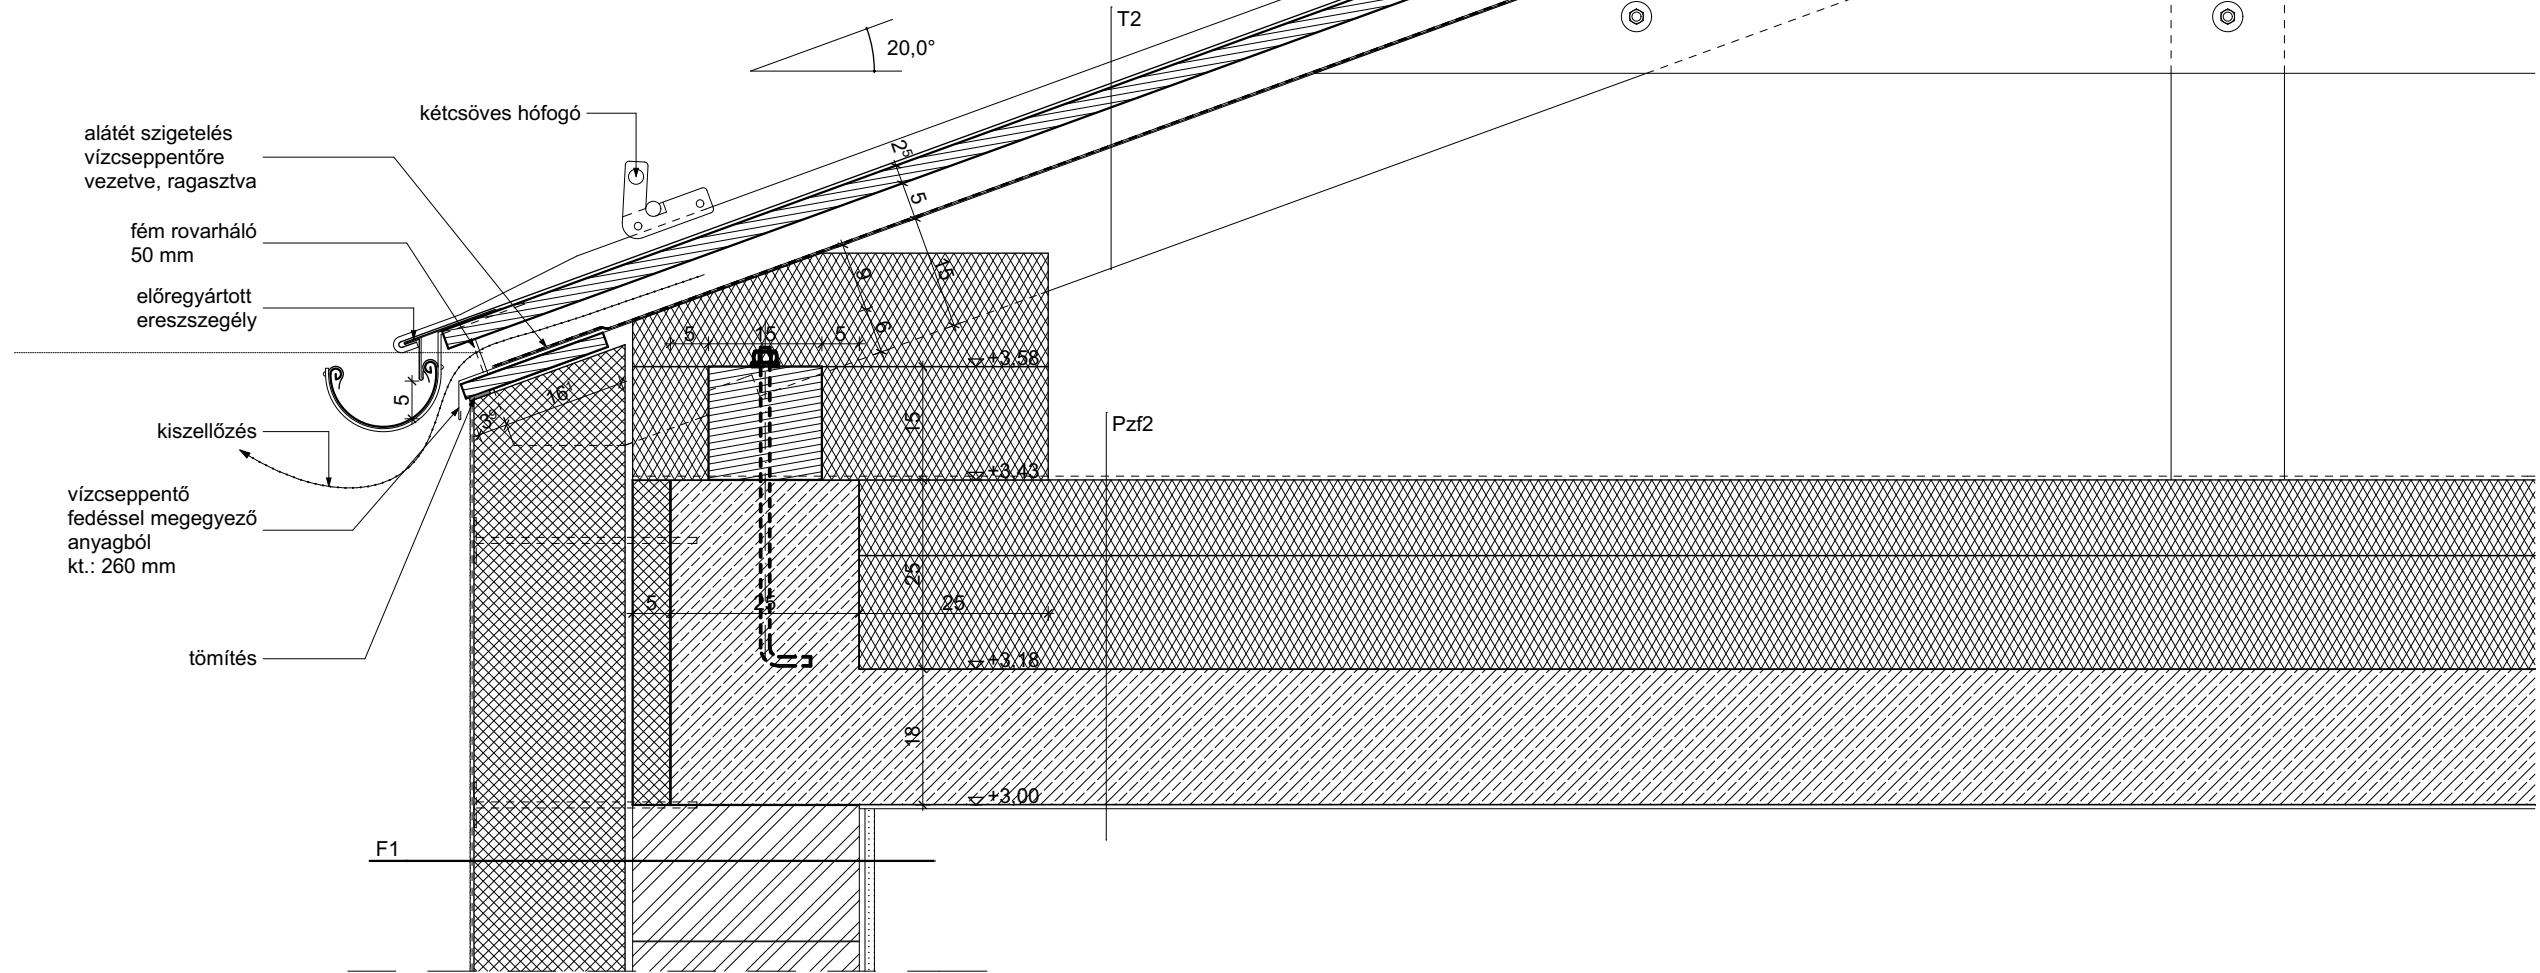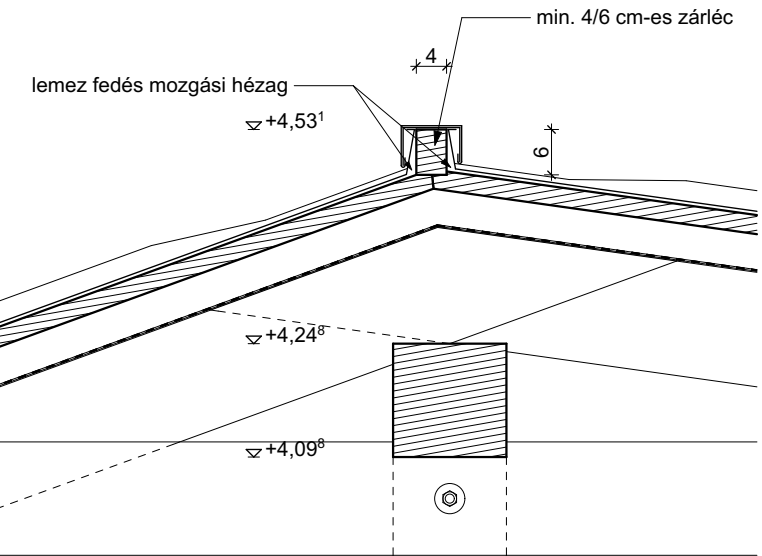

R16  
fémlemezfedés ereszkialakítás

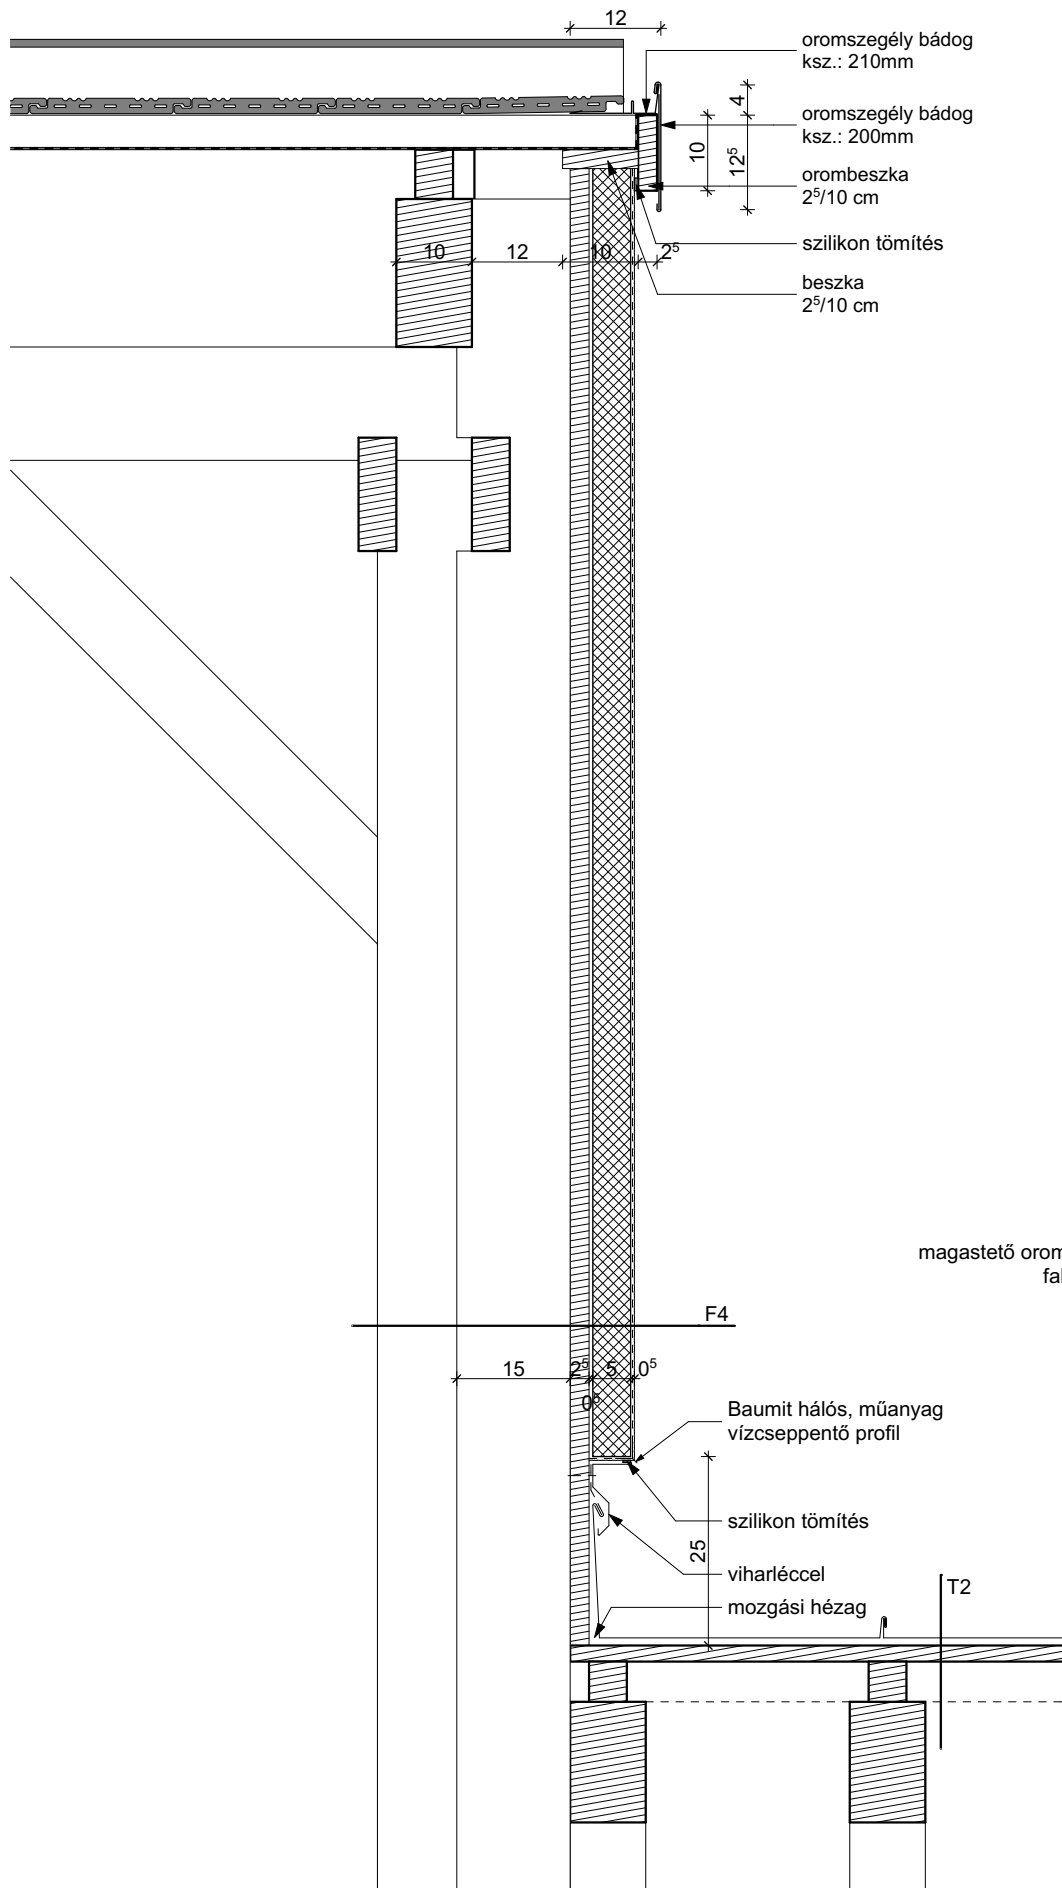

R19  
magastető oromfal fémlemez fedés  
falszegély bádogozás

R19; R20  
részlet  
m 1:10

2018. 03. 29.