


ék-i homlokzat

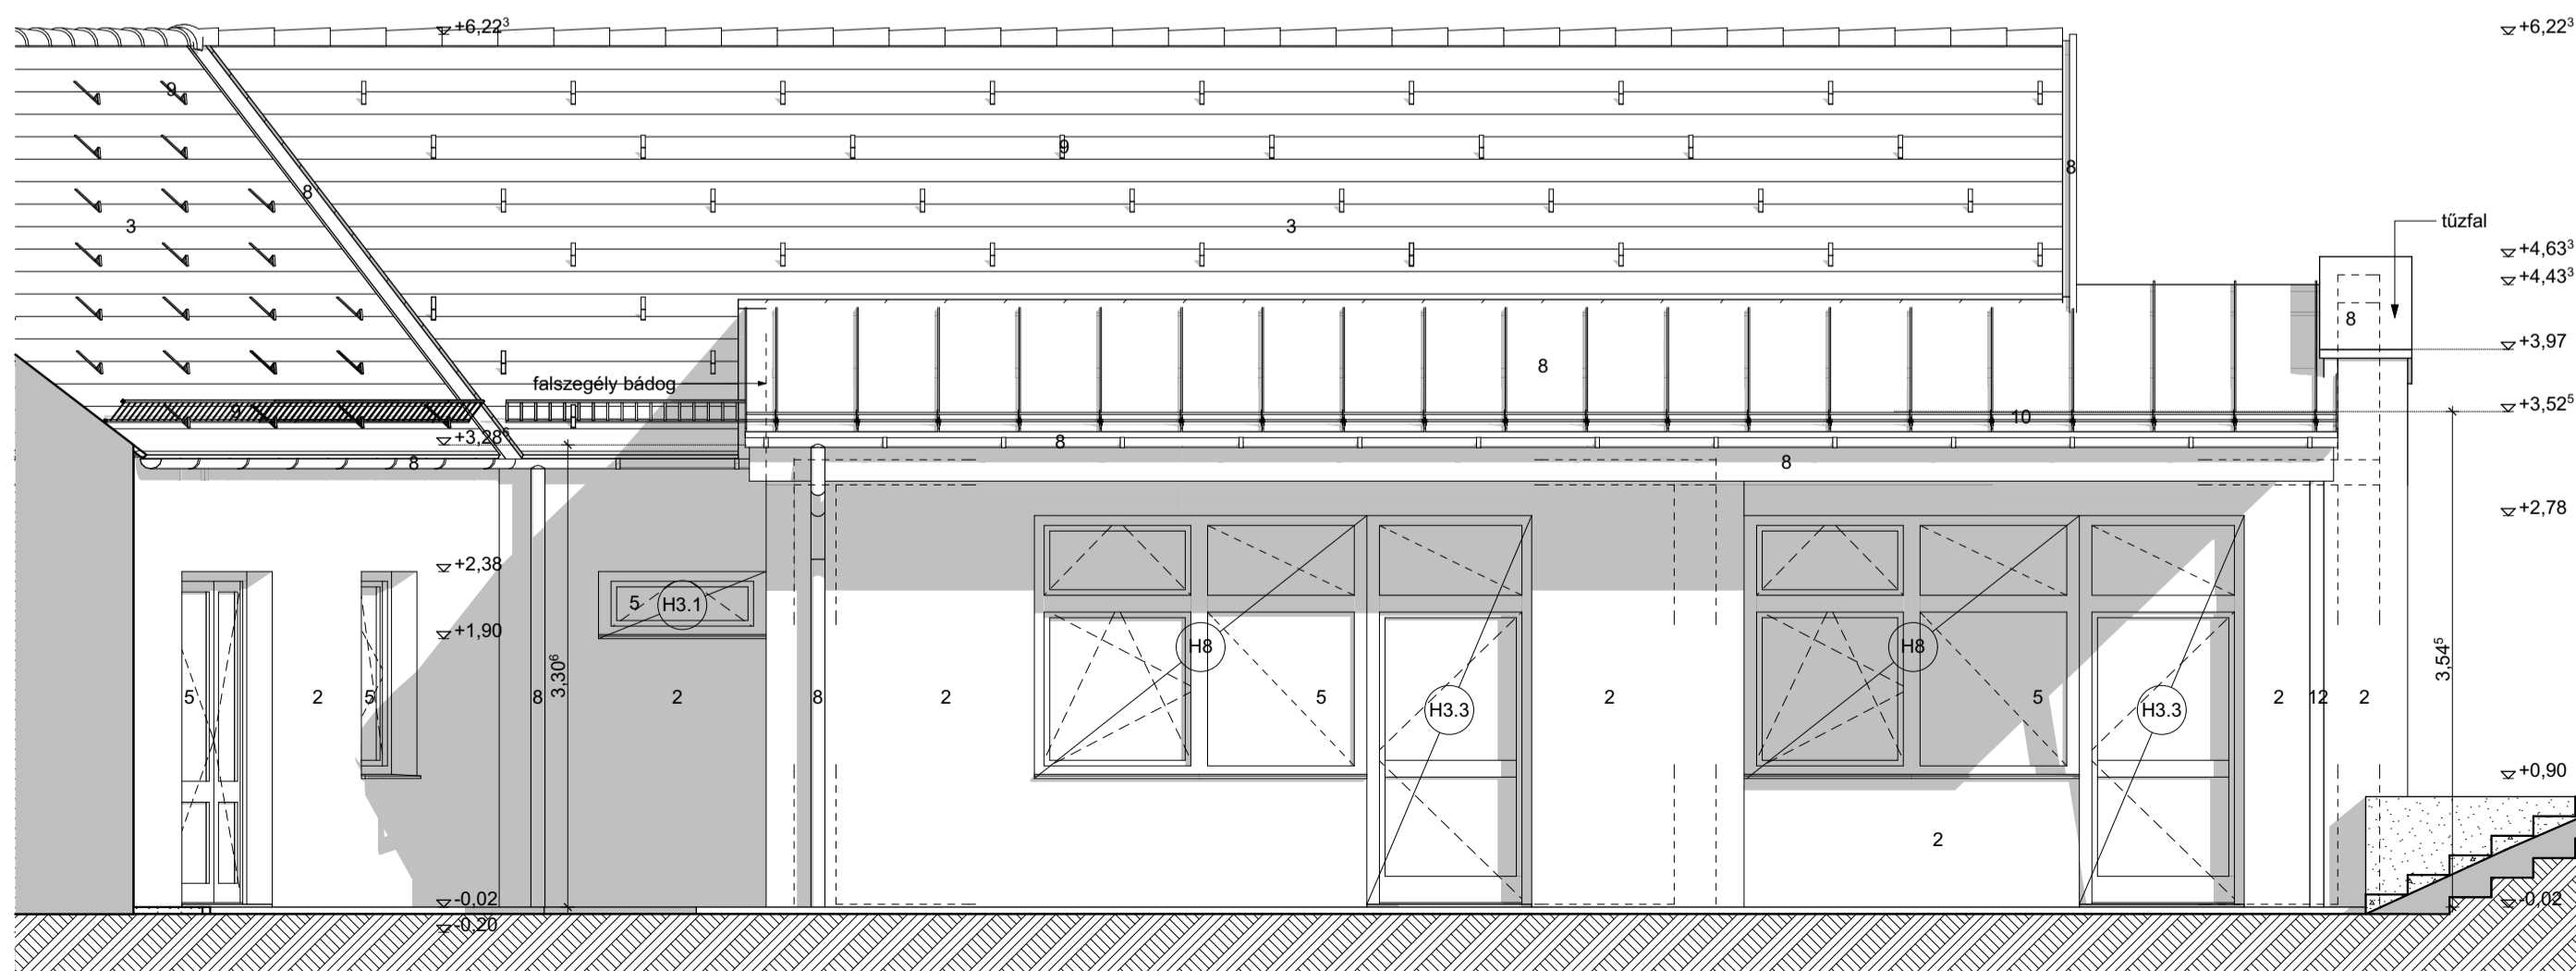

dk-i homlokzat

- 1 lábazati színvakolat - barna (meglévő)
- 2 színvakolat - világos barna (meglévő, illetve azzal megegyező)
- 3 natúr hornyolt cserép fedés - téglaszín (meglévő, illetve azzal megegyező)
- 4 táblás faburkolat - barna; világos tölgy
- 5 famintázatu műanyag nyílászáró - barna (meglévő, illetve azzal megegyező)
- 6 fa felületek - barna; világos tölgy
- 7 meglévő bádógos szerkezetek - vörösréz színű (meglévő)
- 8 új bádógos szerkezetek - szürke RAL 9006
- 9 főtők - téglaszín (meglévő, illetve azzal megegyező)
- 10 kétsőves hófogó - szürke
- 11 kémény - téglaburkolat (meglévő)
- 12 acél szerkezet - szín: szürke RAL 9006
- 13 színvakolat - szürke Baumit SilikonTop Life 0936

Munka:
Bölcsőde kialakítása Dudaron
 Meglévő óvodaeépület bővítése kétszoboros minibölcsődével

Tervfajta:
 Kiviteli terv (munkaközi)

Építmény helye:
 Dudar, Kossuth Lajos u. 26.
 712/2 hrsz

Építető:
 Dudar Község Önkormányzata
 8416 Dudar, Rákóczi u. 19.

Tervező:
 Bachstedter Gábor
 okl. építész-mérnök
 É 19-0335
 8414 Olaszfalu, Váci M. u. 44.

Rajz megnevezése:
 ék-i; dk-i homlokzat
 (tervezett állapot)

Dátum: 2018. 03. 29.
 Rajz száma: E8
 Lépíték: 1:50