


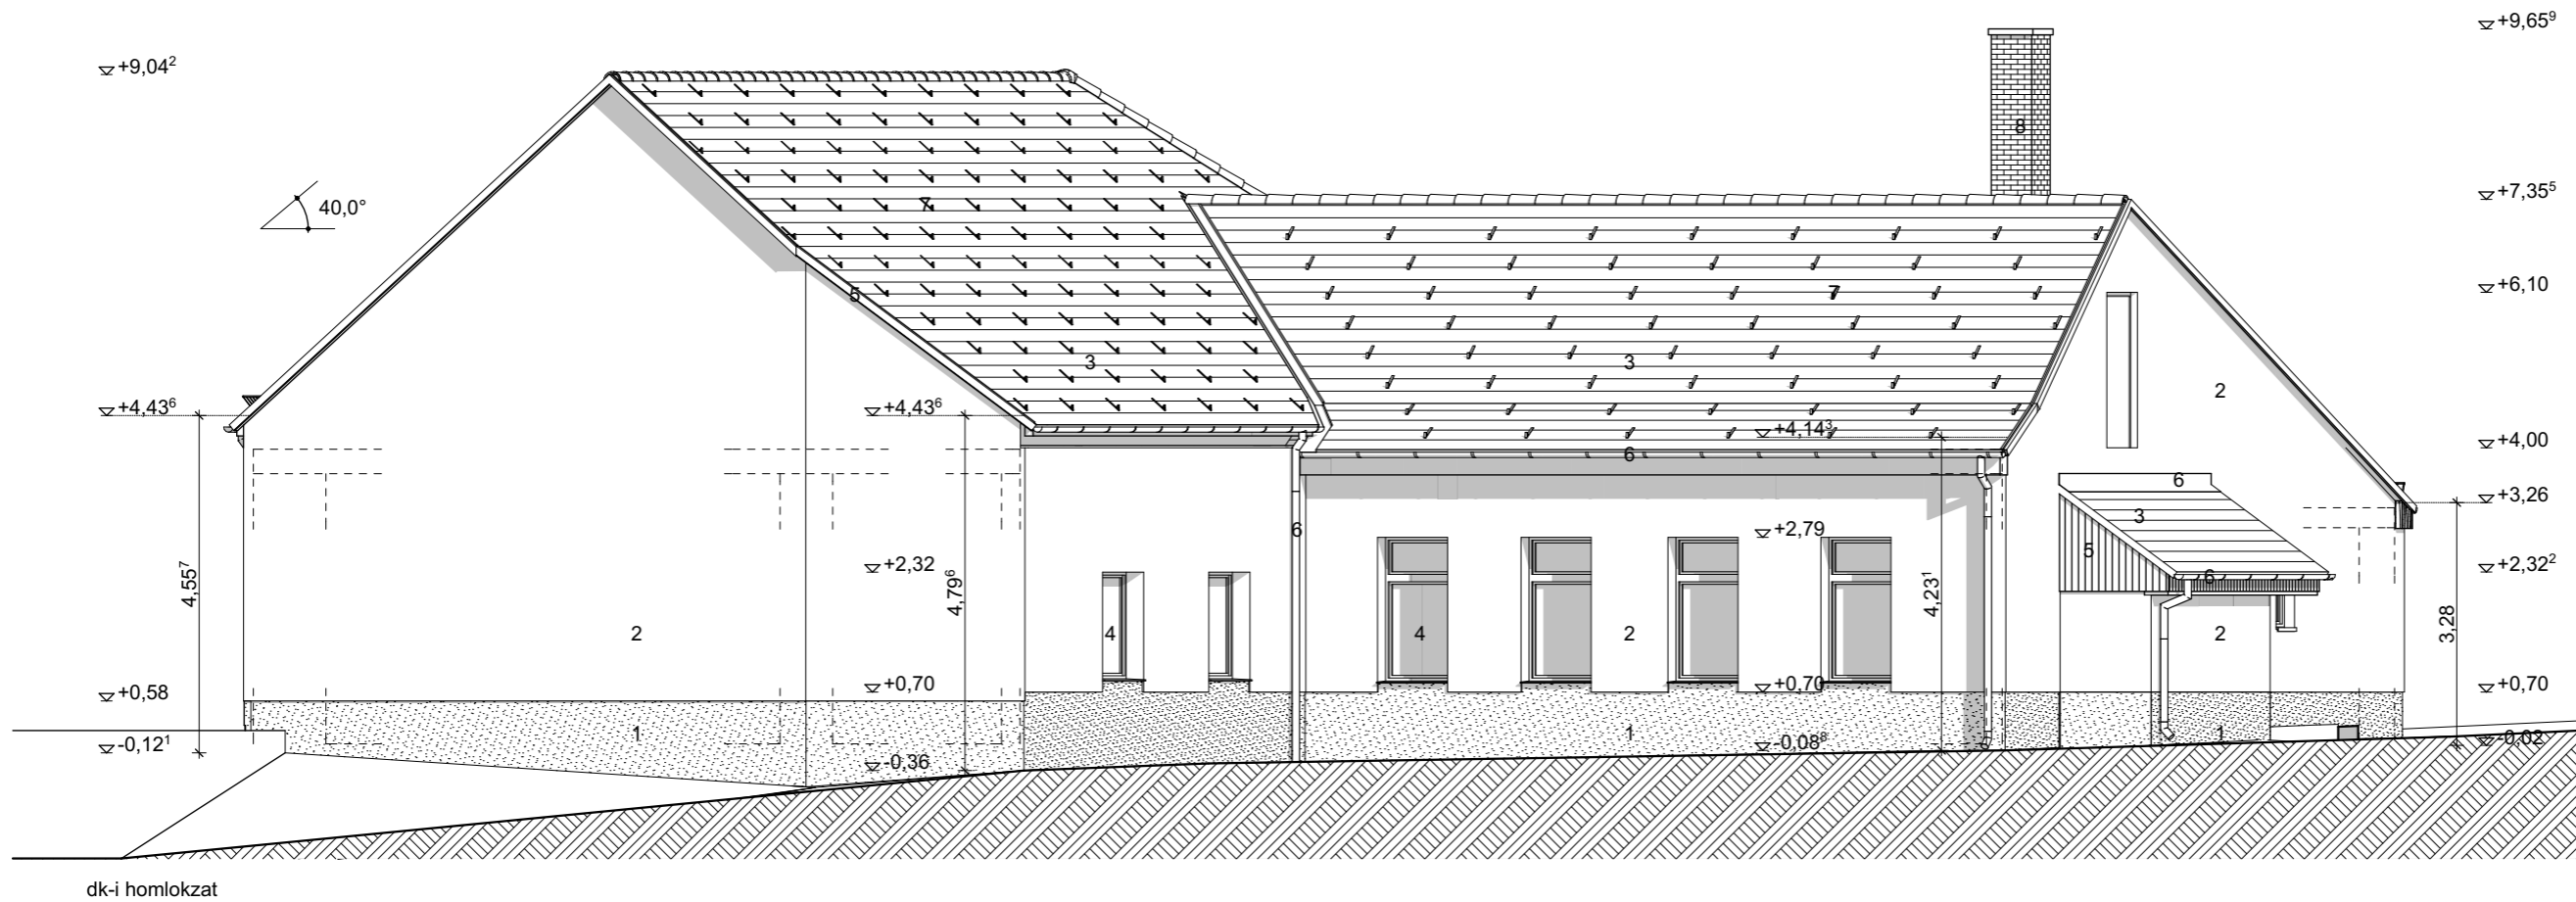

- 1 lábazati színvakolat - barna
- 2 színvakolat - világos barna
- 3 natúr homyolt cserép fedés - téglaszín
- 4 famintázott műanyag nyílászáró - barna
- 5 fa felületek - barna
- 6 bádogos szerkezetek - vörösréz színű
- 7 fógótok - téglaszín
- 8 kémény - téglaburkolat



Munka:  
**Bölcsőde kialakítása Dudaron**  
Kétszobás minibölcsőde

Tervfajla:  
Kiviteli terv

Építmény helye:  
Dudar, Kossuth Lajos u. 26.  
712/2 hrsz

Építető:  
Dudar Község Önkormányzata  
8416 Dudar, Rákóczi u. 19.

Tervező:  
Bachstedter Gábor  
okl. építészmérnök  
É 19-0335  
8414 Olaszfalu, Váci M. u. 44.

Rajz megnevezése:  
dny-i; dk-i homlokzat  
(meglévő állapot)

Dátum: 2018. 03. 01.  
Rajz száma:  
Lépték: 1:100

**M4**