



"A" részlet

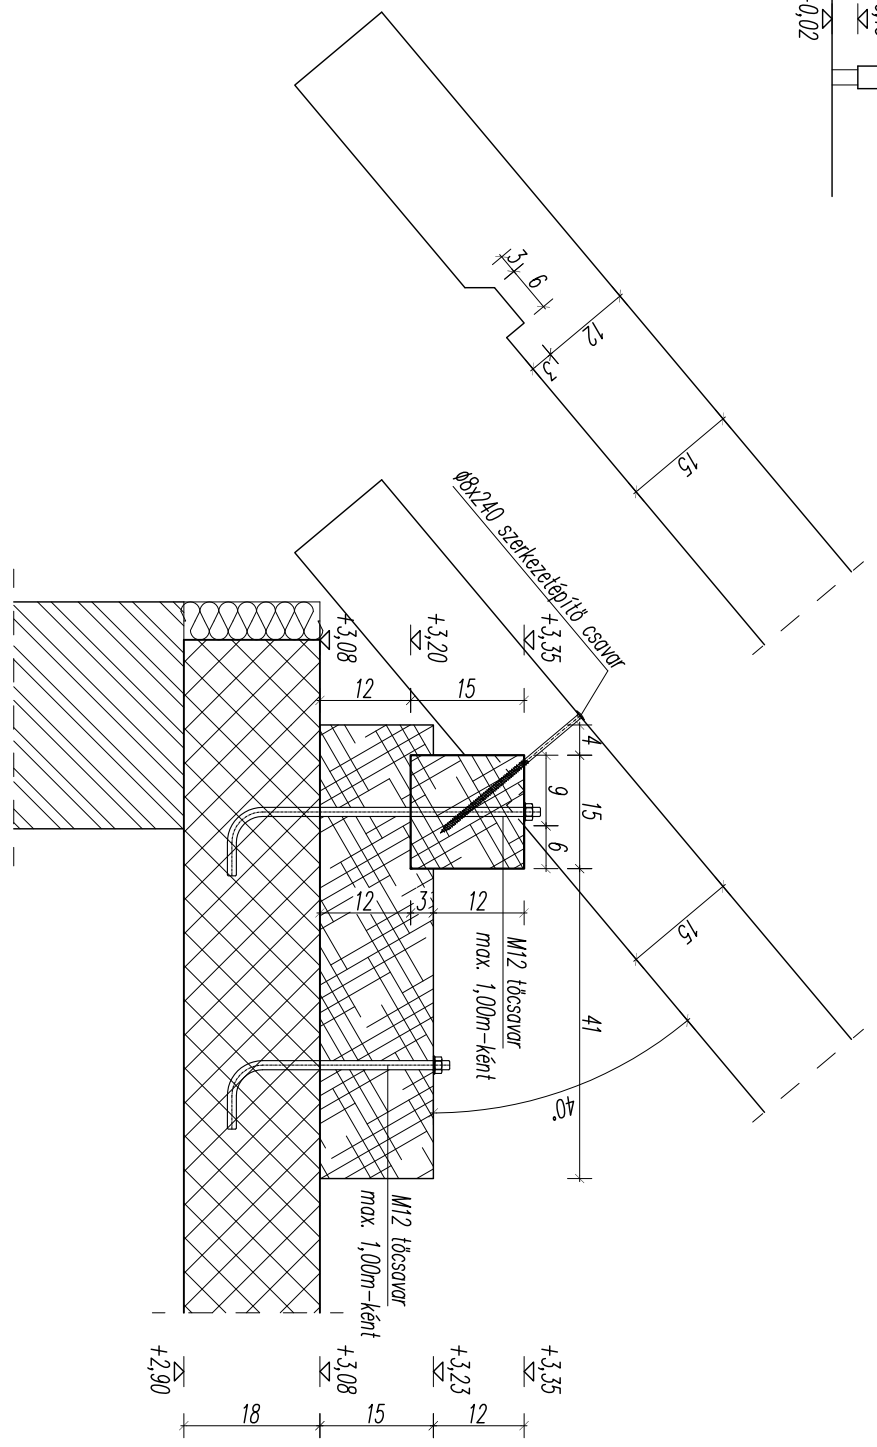


"B" részlet

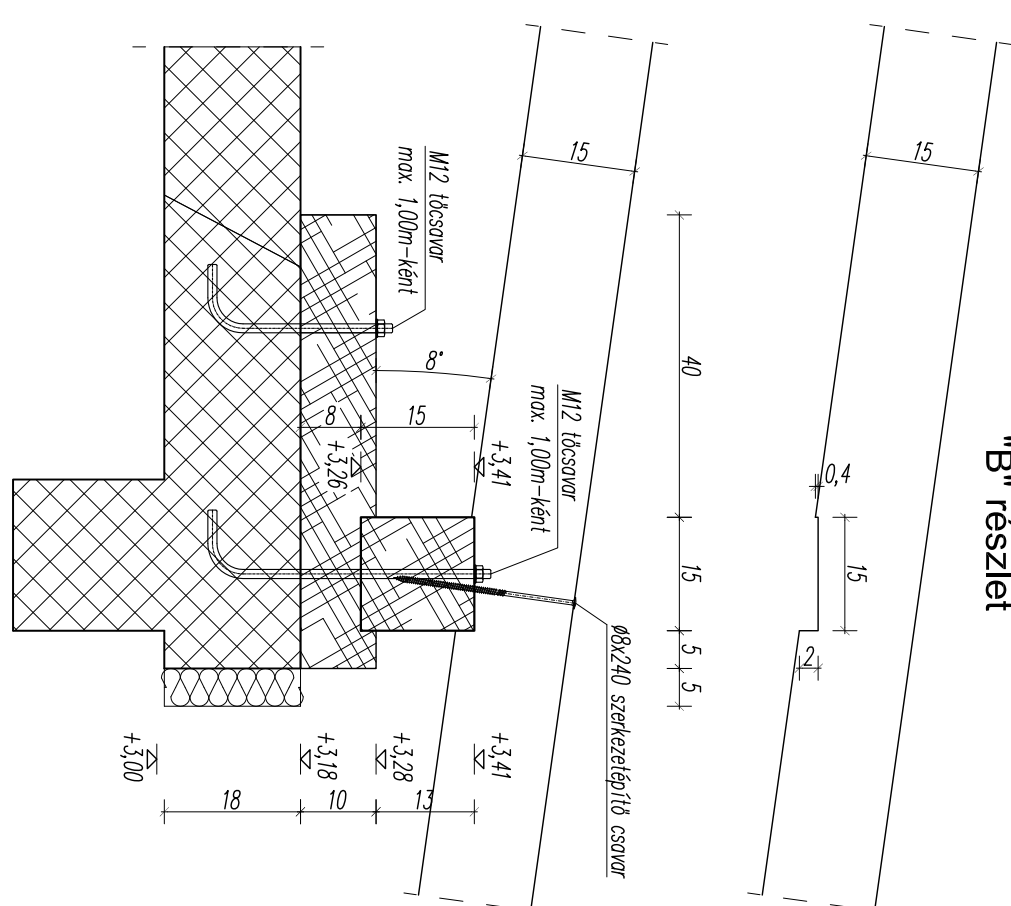

MEGJEGYZÉS:

- Faanyagminőség: C24
 - Kötőelemek: M12 4.6 minőség, horganyzott!
 - A faanyag megfelelő védelmi réteggel gondoskodni kell!
- Méretet a helyszínen ellenőrizendő!**

	
Tervező: Rezgő Erké T-1 19-0767 Csopok, Erdőljó u. 10 e-mail: erk@rezgokt.hu tel: +36 30/9010-841	
Munka címe: Dudor, Kossuth Lajos u. 26 Hrsz: 712/2	
Építész: Dudor Köztség Ünkormányzata	
Rajz megnevezése: Fedélszakterv-metszet és részletek	
Lépték: M=1:50, 1:10	Rajz szám: S-10
Dátum: 2018.03.12.	