




15.8

18.2

2.4

10.6

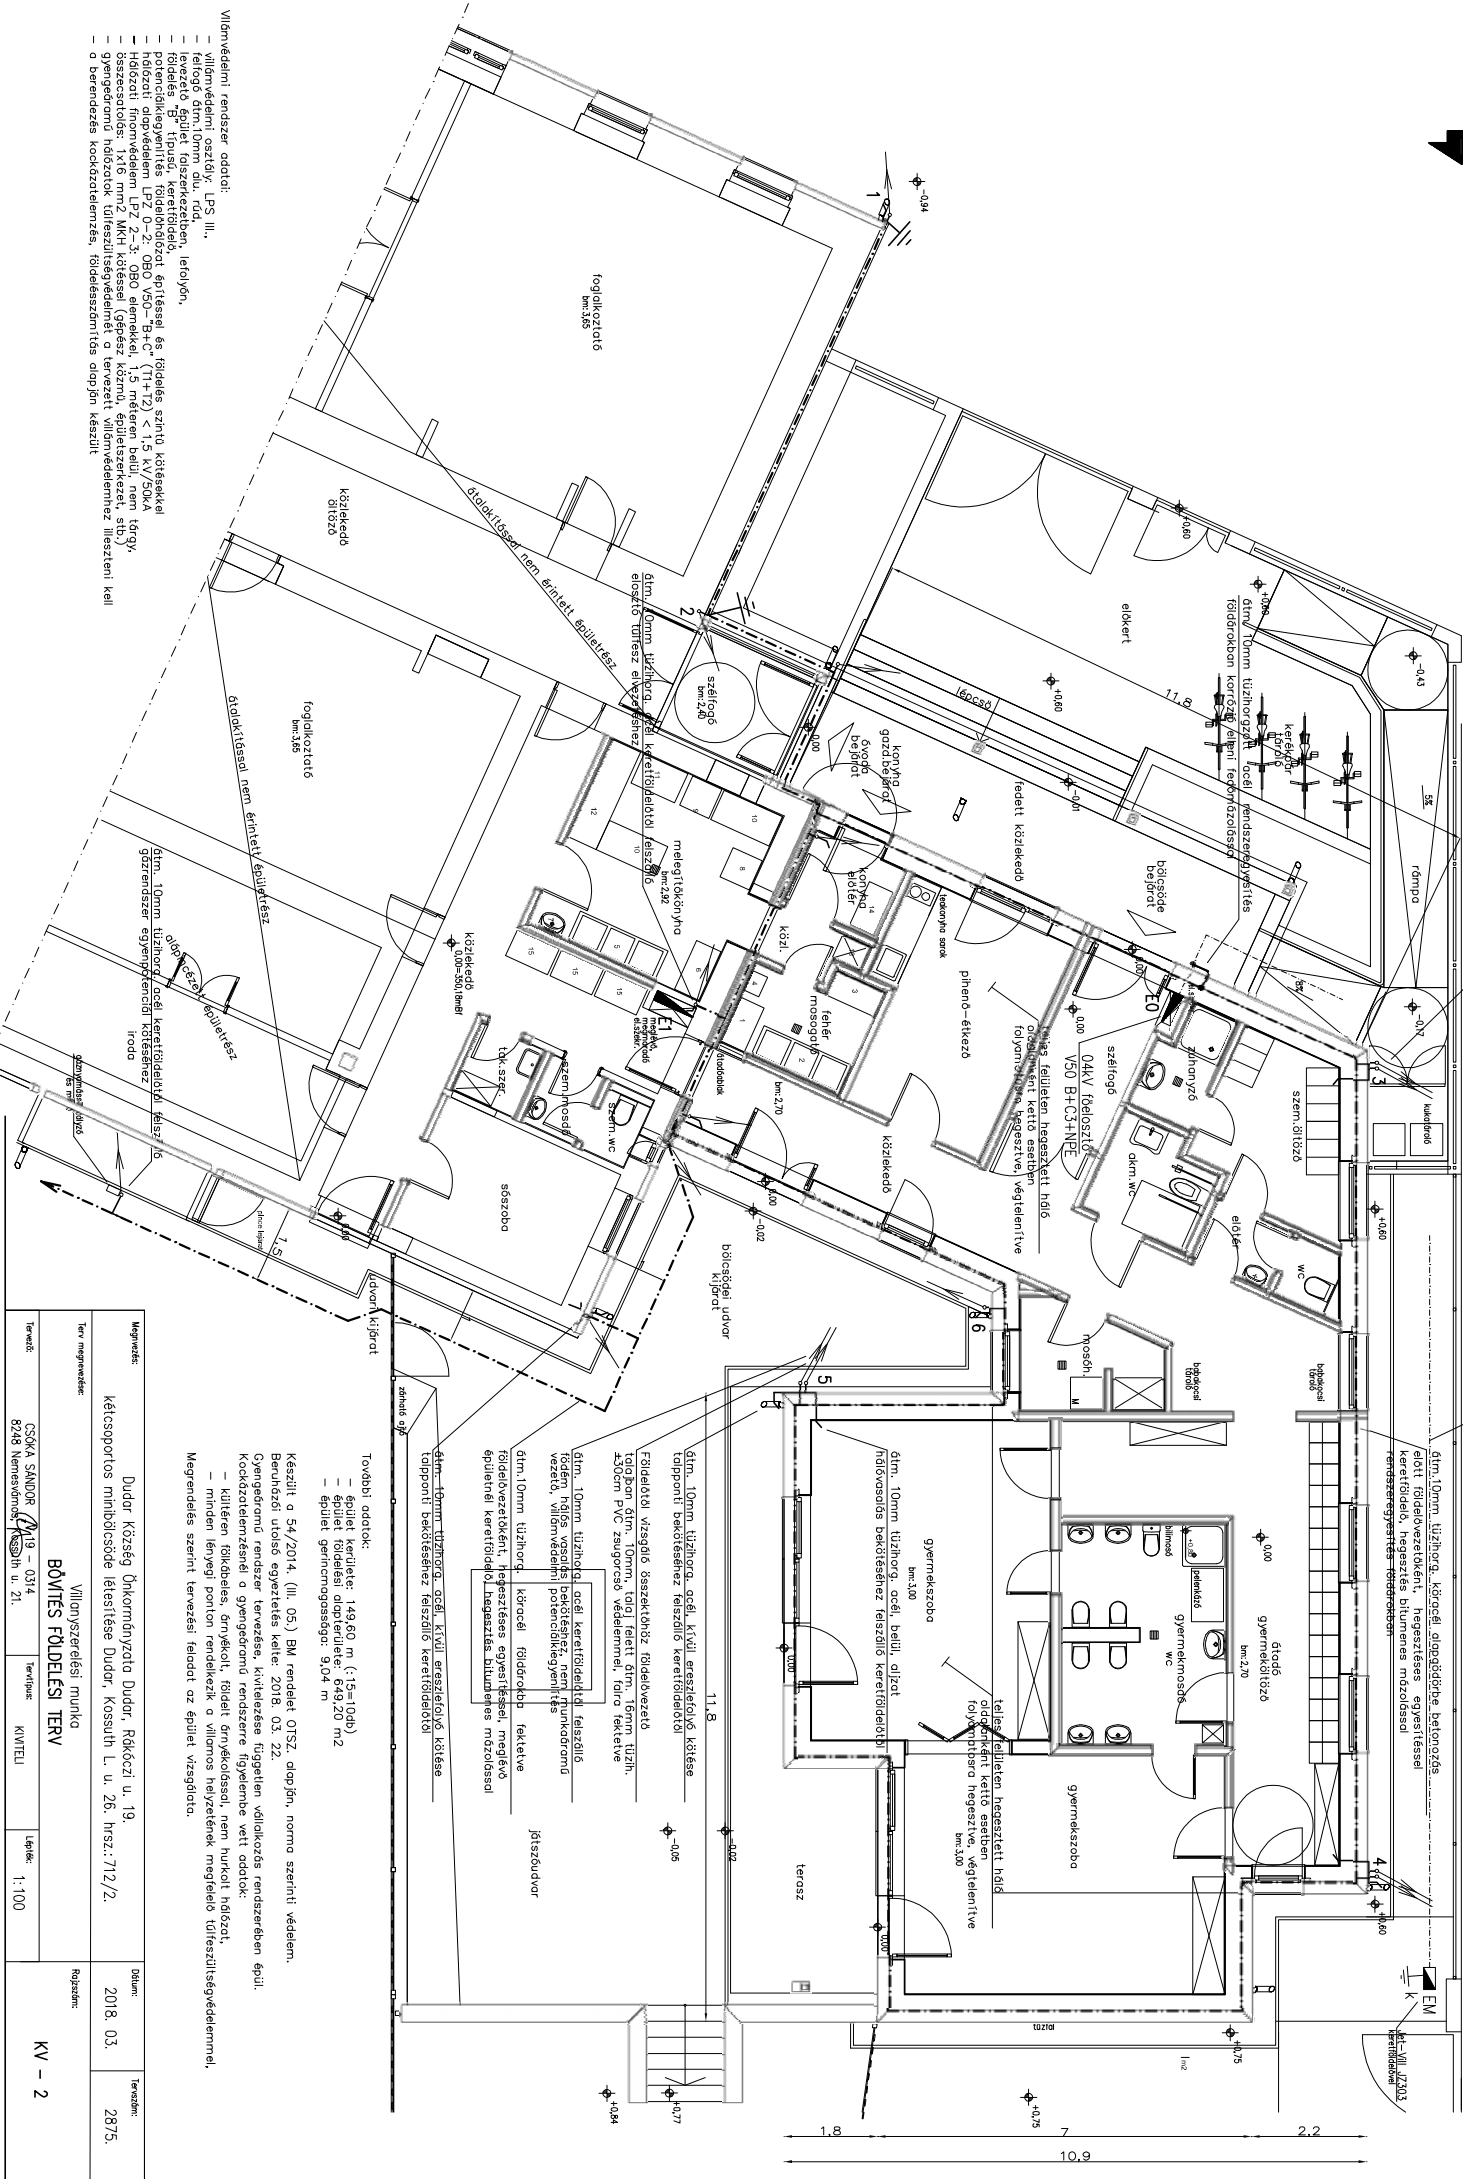

Villámvédelmi rendszer adatai:

- villámvédelmi osztály: LP5 III.

Megnevezés:	Dudar Község Önkormányzata Dudar, Rákóczi u. 19.			Dátum:	2018. 03.	Tervező:	2875.

BŐVÍTÉS FÖLDÉLESI TERV
 Készült a 54/2014. (III. 05.) BM rendelet OTSZ. alapján, normo szerinti védelem.
 Megnevezés szerinti tervezési feladat az épület vizsgálat.

További adatok:



