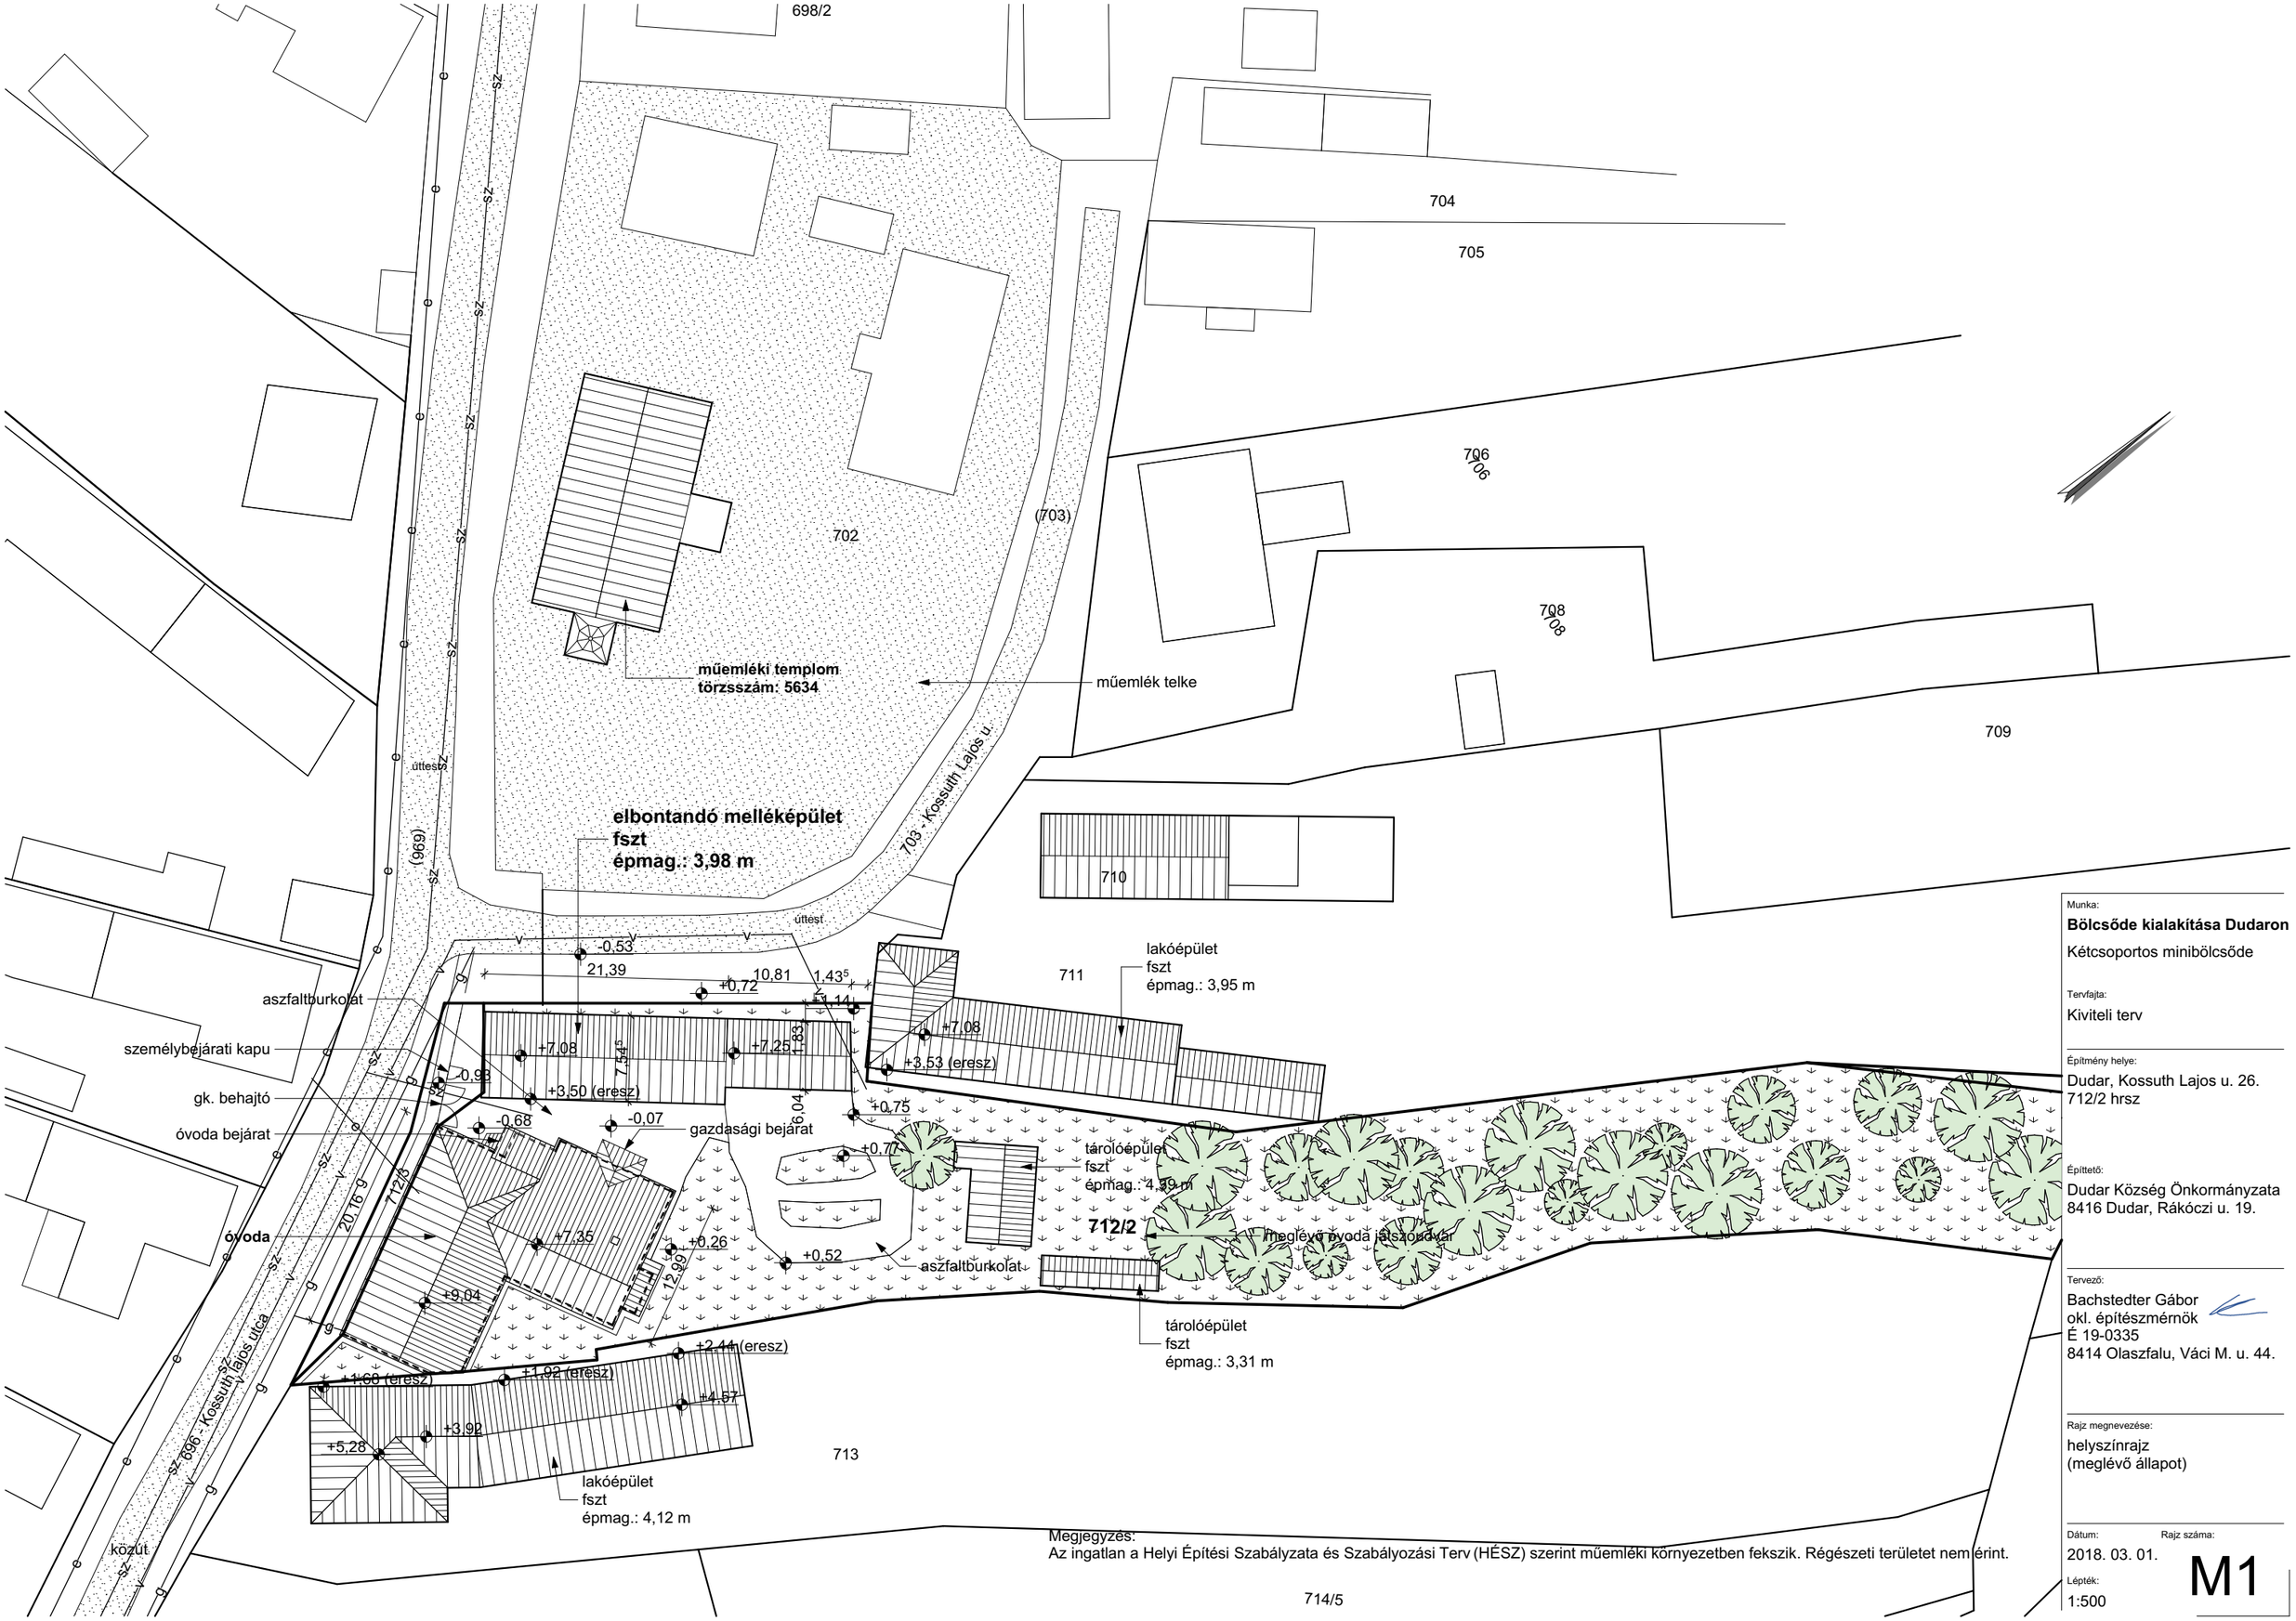

Megjegyzés:
Az ingatlan a Helyi Építési Szabályzata és Szabályozási Terv (HÉSZ) szerint műemléki környezetben fekszik. Régészeti területet nem érint.

Munka:
Bölcsőde kialakítása Dudaron
Kétcsoportos minibölcsőde

Tervfajta:
Kiviteli terv

Építmény helye:
Dudar, Kossuth Lajos u. 26.
712/2 hrsz

Építtető:
Dudar Község Önkormányzata
8416 Dudar, Rákóczi u. 19.

Tervező:
Bachstedter Gábor
okl. építészmérnök
É 19-0335
8414 Olaszfalu, Váci M. u. 44.

Rajz megnevezése:
helyszínrajz
(meglévő állapot)

Dátum: 2018. 03. 01.
Rajz száma: M1
Lépték: 1:500