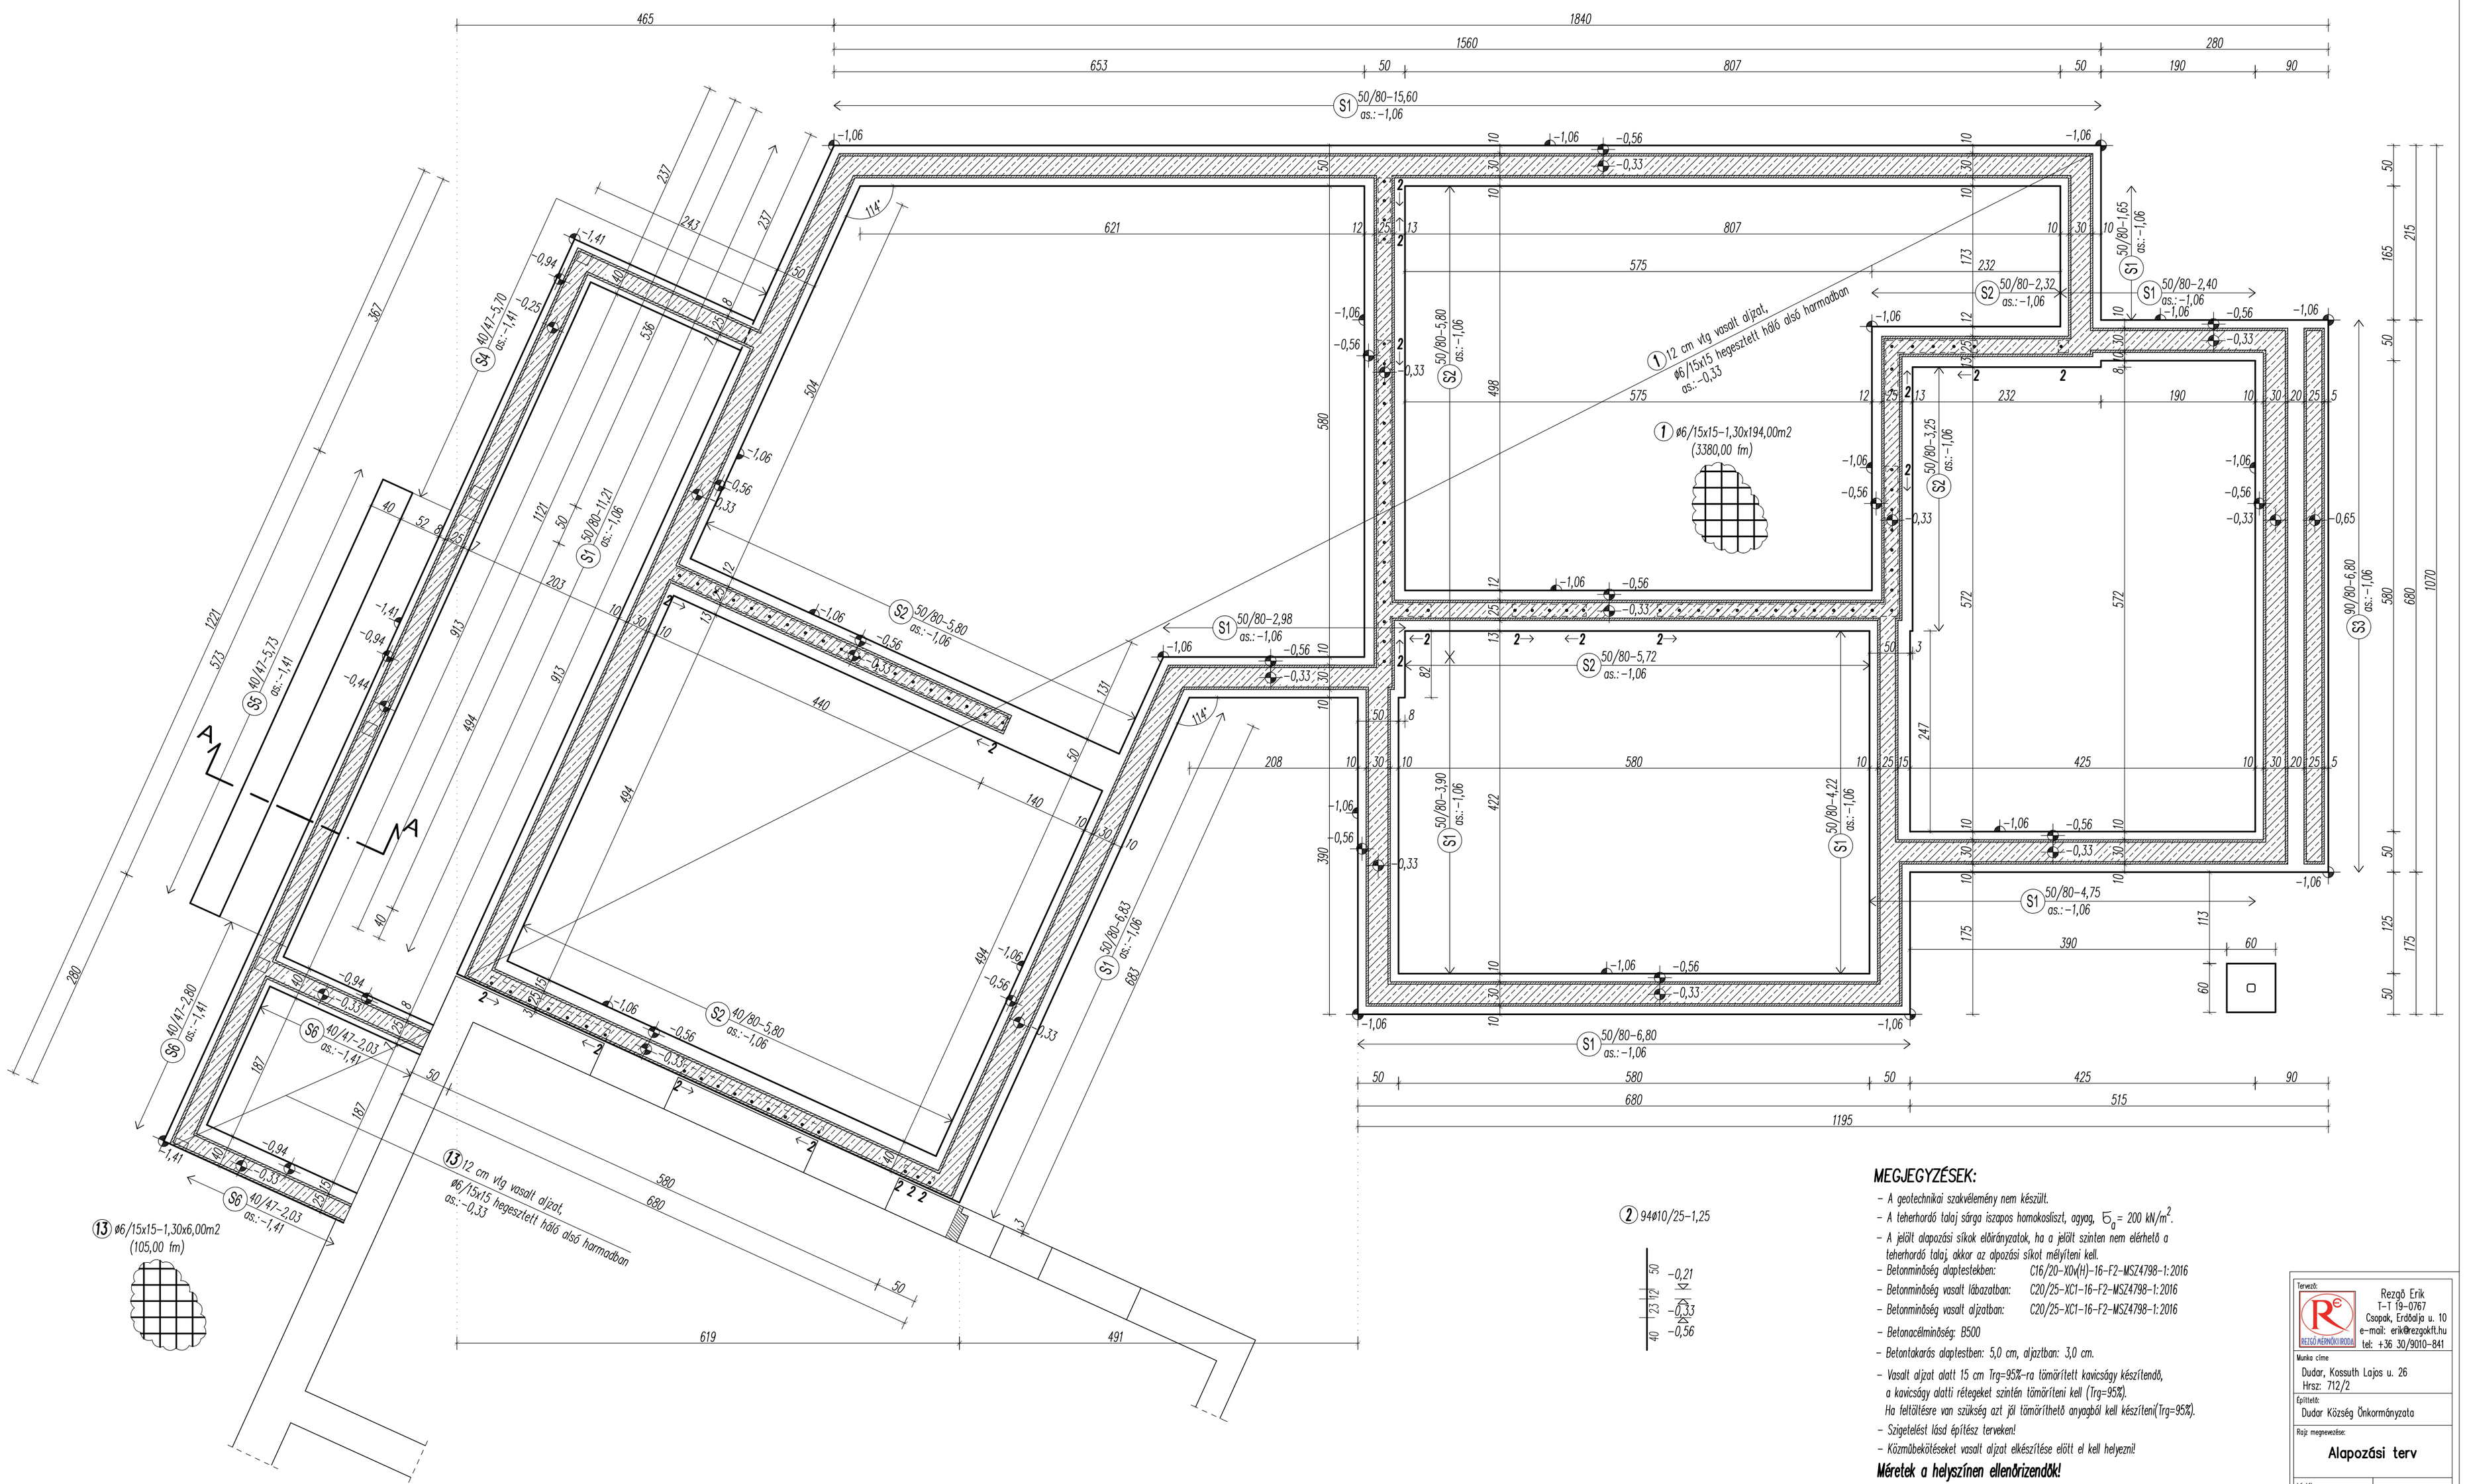

MEGJEGYZÉSEK:

- A geotechnikai szakvélemény nem készült.
- A teherhordó talaj sárga iszapos homokosliszt, agyag, σ_a= 200 kN/m^2.
- A jelölt alapozási síkok elbirányzatok, ha a jelölt szinten nem elérhető a teherhordó talaj, akkor az alapozási síkot mélyíteni kell.
- Betonminőség alaptestekben: C16/20-XOv(H)-16-F2-MSZ4798-1:2016
- Betonminőség vasalt lábazatban: C20/25-XC1-16-F2-MSZ4798-1:2016
- Betonminőség vasalt aljzatban: C20/25-XC1-16-F2-MSZ4798-1:2016
- Betonacélminőség: B500
- Betontakarás alaptestben: 5,0 cm, aljzatban: 3,0 cm.
- Vasalt aljzat alatt 15 cm Trg=95%-ra tömörített kavicságy készítendő, a kavicságy alatti rétegeket szintén tömöríteni kell (Trg=95%). Ha feltöltésre van szükség azt jól tömöríthető anyagból kell készíteni(Trg=95%).
- Szigetelést lásd építész terveken!
- Közműbekötéseket vasalt aljzat elkészítése előtt el kell helyezni!

Méretek a helyszínen ellenőrizendők!

Tervező:
REZGŐ MÉRNÖKI IRODA
Rezgő Erik
1-1 T9-0767
Csepek, Erdőalja u. 10
e-mail: erik@rezgokft.hu
tel: +36 30/9010-841

Munka címe:
Dudar, Kossuth Lajos u. 26
Hrsz: 712/2

Építtető:
Dudar Község Önkormányzata

Rajz megnevezése:
Alapozási terv

Lépték: M=1:50

Rajz száma: S-1

Dátum: 2018.03.12.